



LEGENDA

-  CHODNÍK (ZÁM. DLAŽBA, SO 104)
-  PARKOVIŠTĚ (SO 103)
-  PŘÍRODNÍ ZAHRADA (SO 102)
-  SNÍŽENÍ SKLONU STÁVAJÍCÍHO TERÉNU
-  STÁV. OPĚRNÁ ZEDĚ
-  OBRYS ZÁKLADOVÉ SPÁRY OPĚRNÉ STĚNY
-  OBRYS OPĚRNÉ STĚNY NAD ZÁKLADEM
-  NAVRŽENÁ DEŠŤOVÁ KANALIZACE (Ø 200 mm)
-  HRANICE POZEMKU / PARCELY
- 620/1** PARCELNÍ ČÍSLO
-  VEDENÍ SÍTĚ (CETIN)
-  VEDENÍ PLYNOVODU
-  OCHRANNÉ PÁSMO PLYNOVODU
-  HLAVNÍ UZÁVĚR PLYNU
-  PLYNOVODNÍ ŠOUPĚ
-  VRSTEVNICE STÁVAJÍCÍ
-  VRSTEVNICE NAVRŽENÉHO TERÉNU
-  ODVODŇOVACÍ ŽLAB

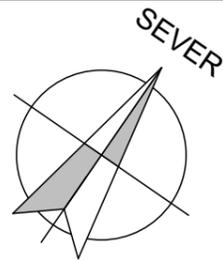

-  NAVÁŽKA ZEMINY, VYROVNÁNÍ TERÉNU
-  TERASA PŘÍRODNÍ ZAHRADY
-  ZÁKLADOVÁ PATKA PRO PŘÍSTŘEŠEK

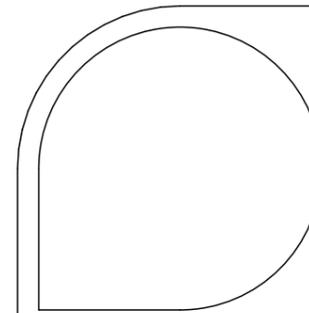

www.atelierpchalek.com

autor, kreslil:

MgA. Ondřej Pchálek,
Masarykovo náměstí 511/6a,
789 01 Zábřeh
tel.: (+420) 736 262 027

zodpovědný projektant:

Ing. Vladimír Drábek,
Radniční 39/10,
789 01 Zábřeh
tel.: (+420) 603 504 774

stavebník: Obec Nemile, č.p. 93, 789 01 Nemile

umístění stavby: parc.č.: 44/1, 414/2, 414/4, 620/14

název stavby:

Opěrná zeď pod školou v obci Nemile

stupeň:

DUR + DSP

formát:

A3 (2 x A4)

ozn. výkresu:

D.1.0

název výkresu:



Výkres základů

měřítko:

1:200

datum:

17.01.2022

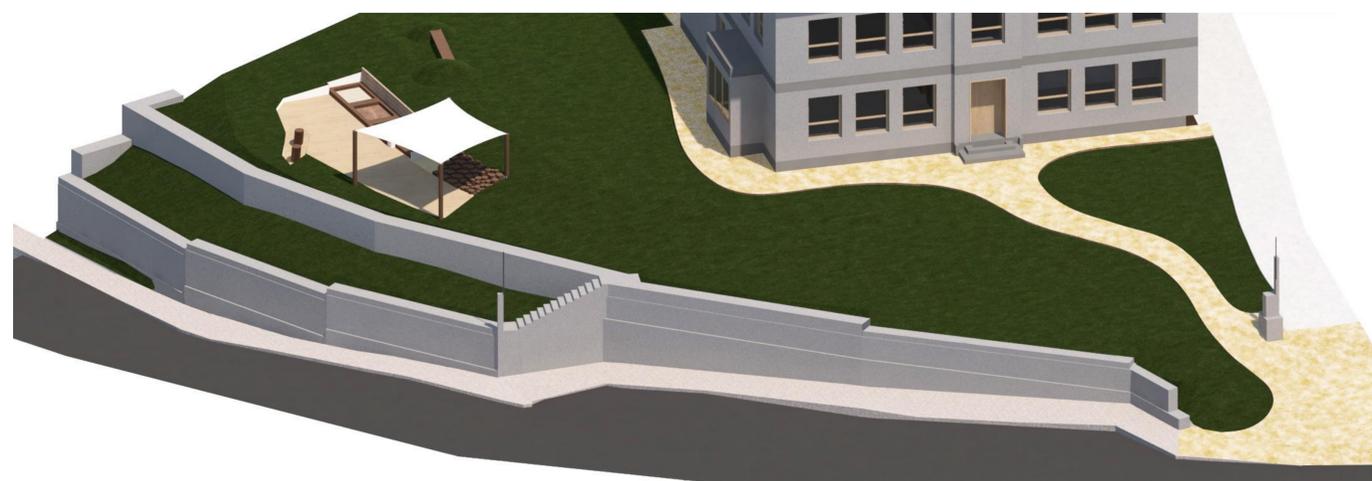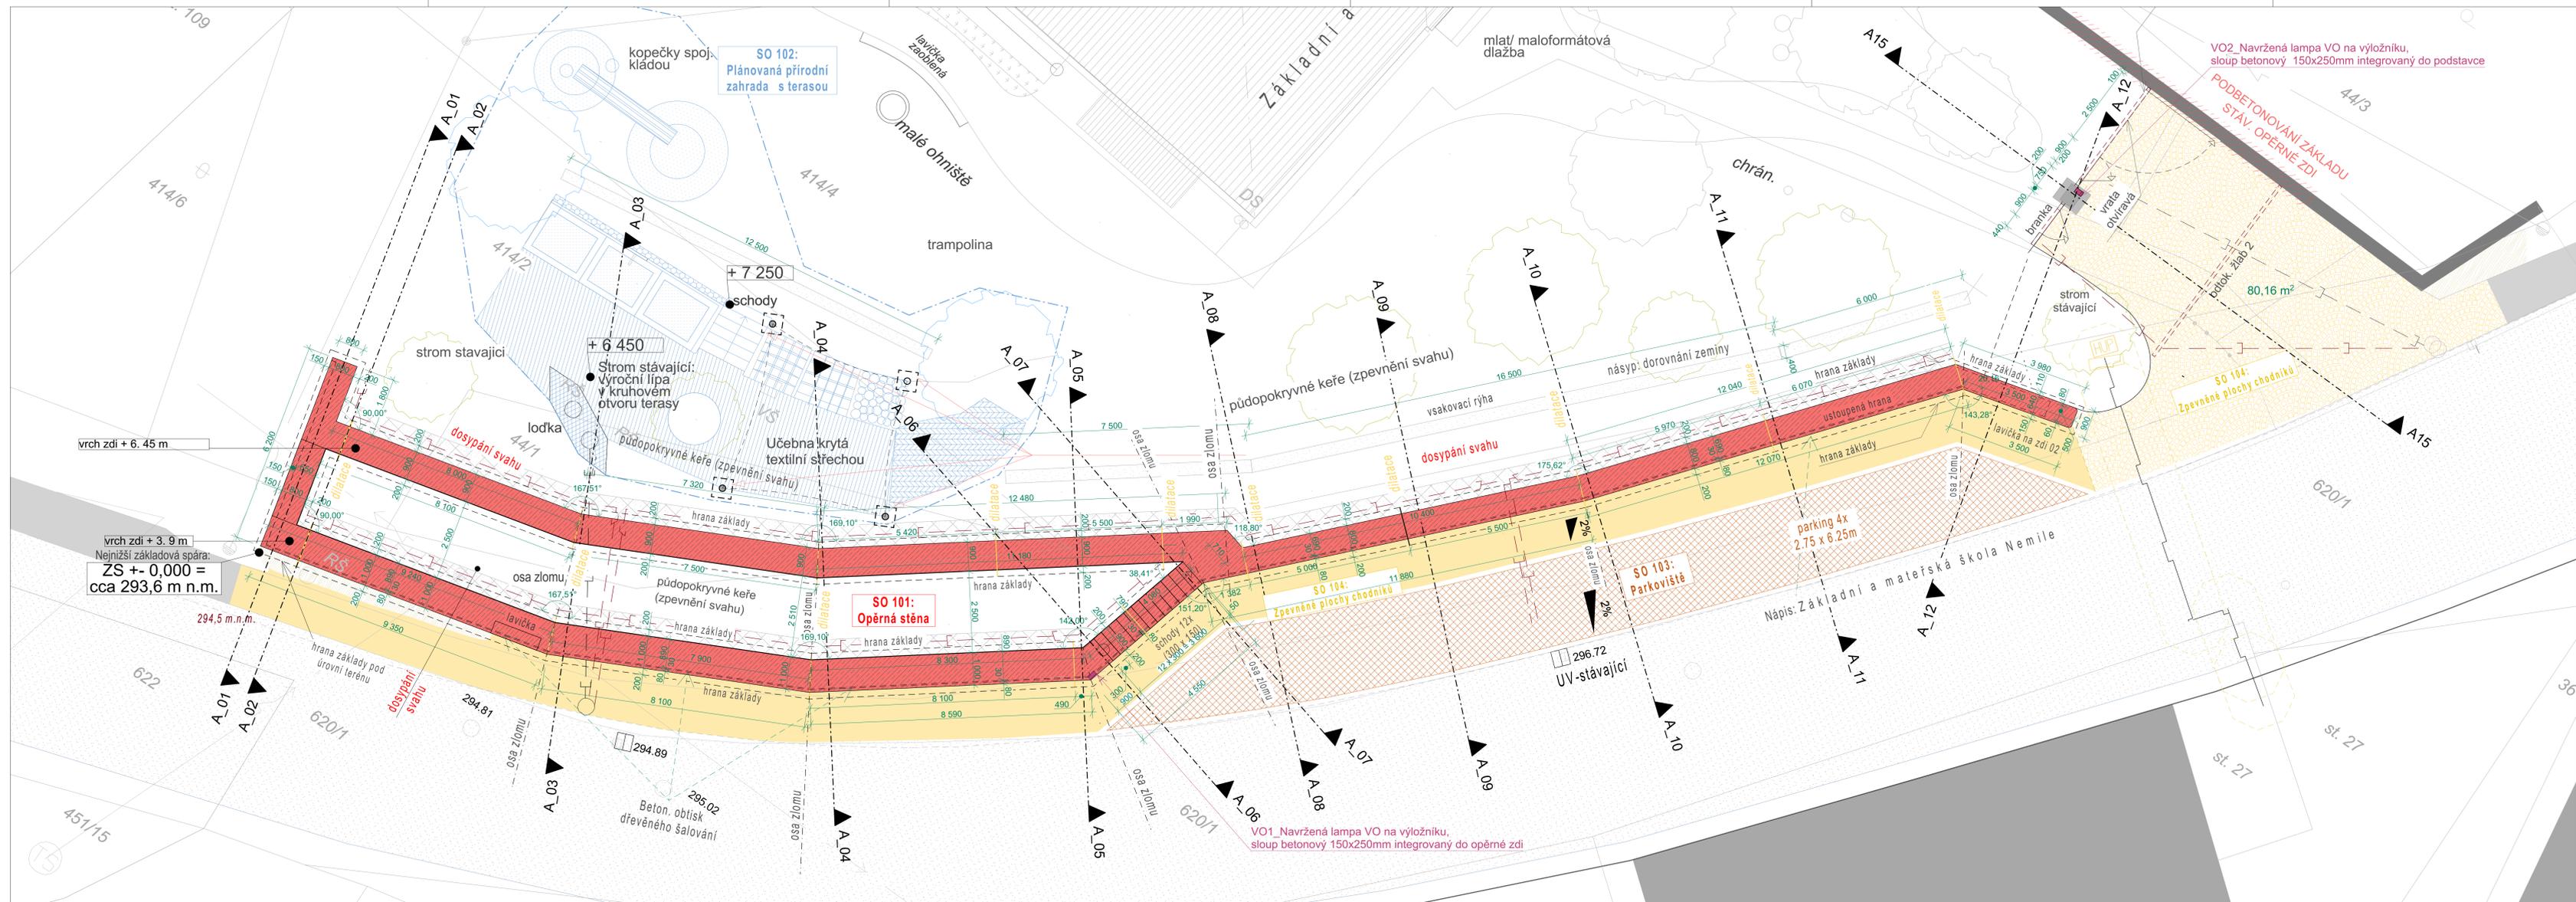


LEGENDA

- OPĚRNÁ ZEĎ (SO 101) ŽELEZOBETON (C 30/37)
- NAVÁŽKA ZEMINY, VYROVNÁNÍ TERÉNU
- NAVÁŽKA ZEMINY, VYROVNÁNÍ TERÉNU
- CHODNÍK (ZÁM. DLAŽBA SO 104)
- PARKOVIŠTĚ (SO 103)
- STÁVAJÍCÍ OBJEKT ZŠ
- STÁVAJÍCÍ DOMY
- OPĚRNÁ ZEĎ SOUSEDNÍ POZEMEK
- DLAŽBA (ŽULOVÁ KOSTKA)

- POCHOZÍ ŽLAB DLAŽBA ŽULOVÁ
- VSAKOVACÍ RÝHA ŠTĚRKOVÁ ZATRAVNĚNÁ
- PŘÍRODNÍ ZAHRAVA (SO 102)
- DILATAČNÍ SPÁRA
- PARCELNÍ ČÍSLO
- NAVRŽENÁ DEŠŤOVÁ KANALIZACE (Ø 200 mm)
- STÁVAJÍCÍ DEŠŤOVÁ KANALIZACE
- ULIČNÍ VPUŠŤ
- SPLAŠKOVÁ KANALIZACE

- KANALIZAČNÍ ŠACHTA
- VEDENÍ VODOVODU (Ø 80 mm, krom přípojek)
- VEDENÍ SÍTĚ (CETIN)
- ELEKTRICKÉ VEDENÍ (3f, do 1 kV)
- ELEKTRICKÉ VEDENÍ (3f, do 1 kV)
- VEDENÍ PLYNOVODU
- OCHRANNÉ PÁSMO PLYNOVODU
- HLAVNÍ UZÁVĚR PLYNU
- PLYNOVODNÍ ŠOUPĚ

- NAVRŽENÁ VÝSADBA V RÁMCÍ SO 102
- STÁVAJÍCÍ DŘEVINY ZACHOVANÉ
- PLÁNOVANÁ VÝSADBA V RÁMCÍ JINÉHO PROJEKČNÍHO ZÁMĚRU


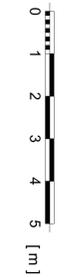



www.atelierpchalek.com
 autor, kreslil:
 MgA. Ondřej Pchálek,
 Masarykovo náměstí 511/6a,
 789 01 Zábřeh
 tel.: (+420) 736 262 027


zodpovědný projektant:
 Ing. Vladimír Drábek,
 Radniční 39/10,
 789 01 Zábřeh
 tel.: (+420) 603 504 774

stavebník: Obec Nemile, č.p. 93, 789 01 Nemile
 umístění stavby: parc.č.: 44/1, 414/2, 414/4, 620/14
 název stavby: Opěrná zeď pod školou v obci Nemile
 ozn. výkresu: D.1.1

stupeň: DUR + DSP
 měřítko: 1:67
 formát: 61 x 126 cm
 datum: 17.01.2022

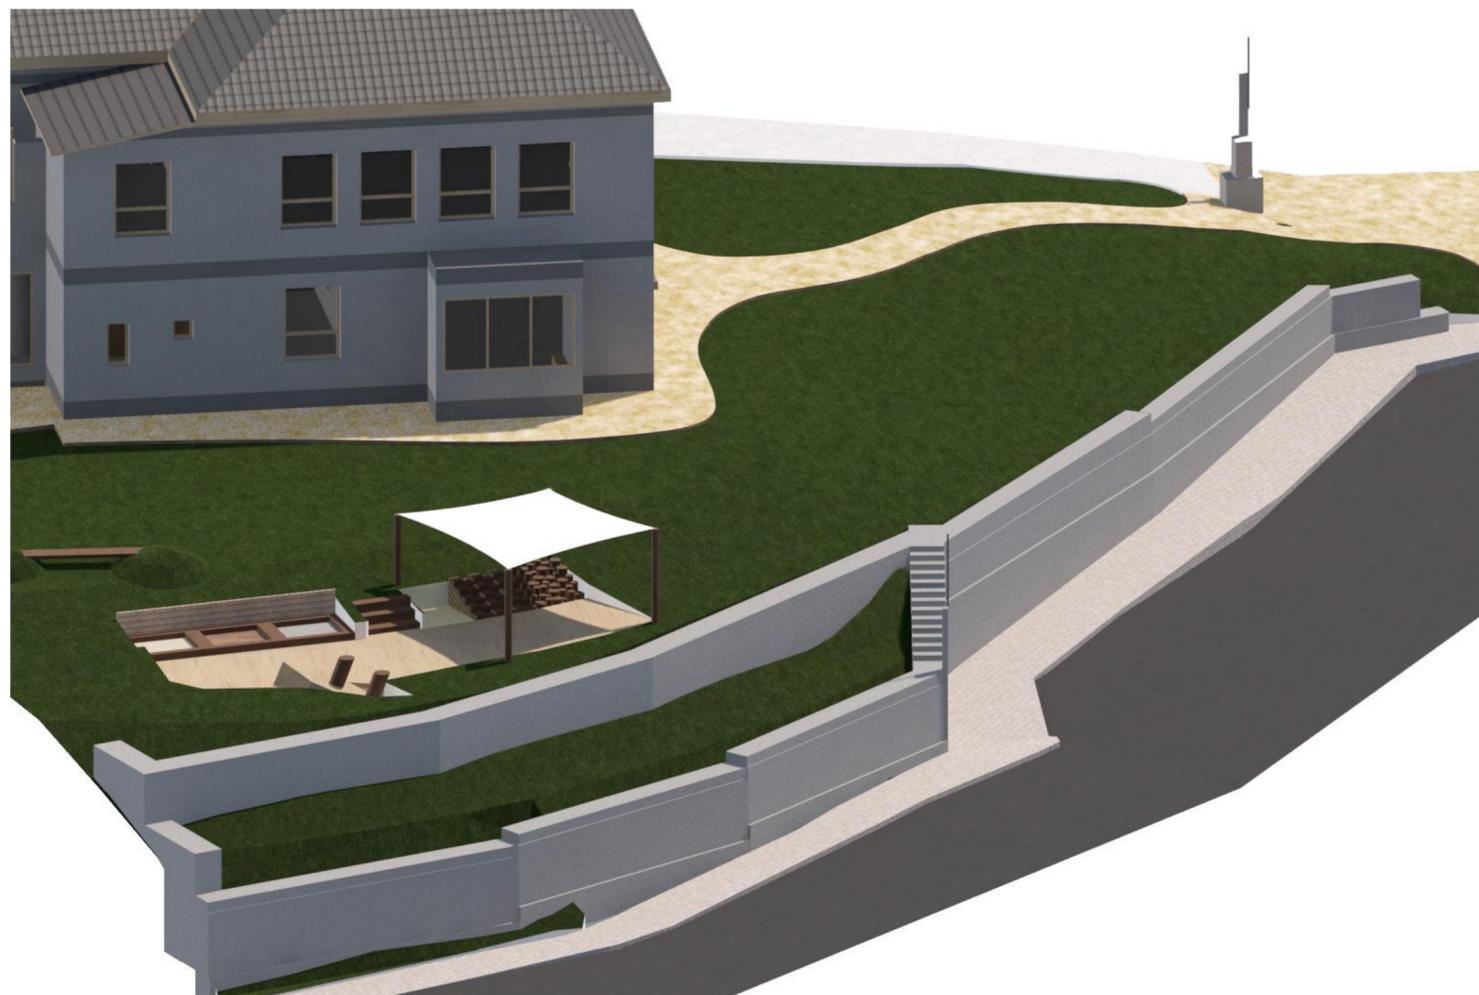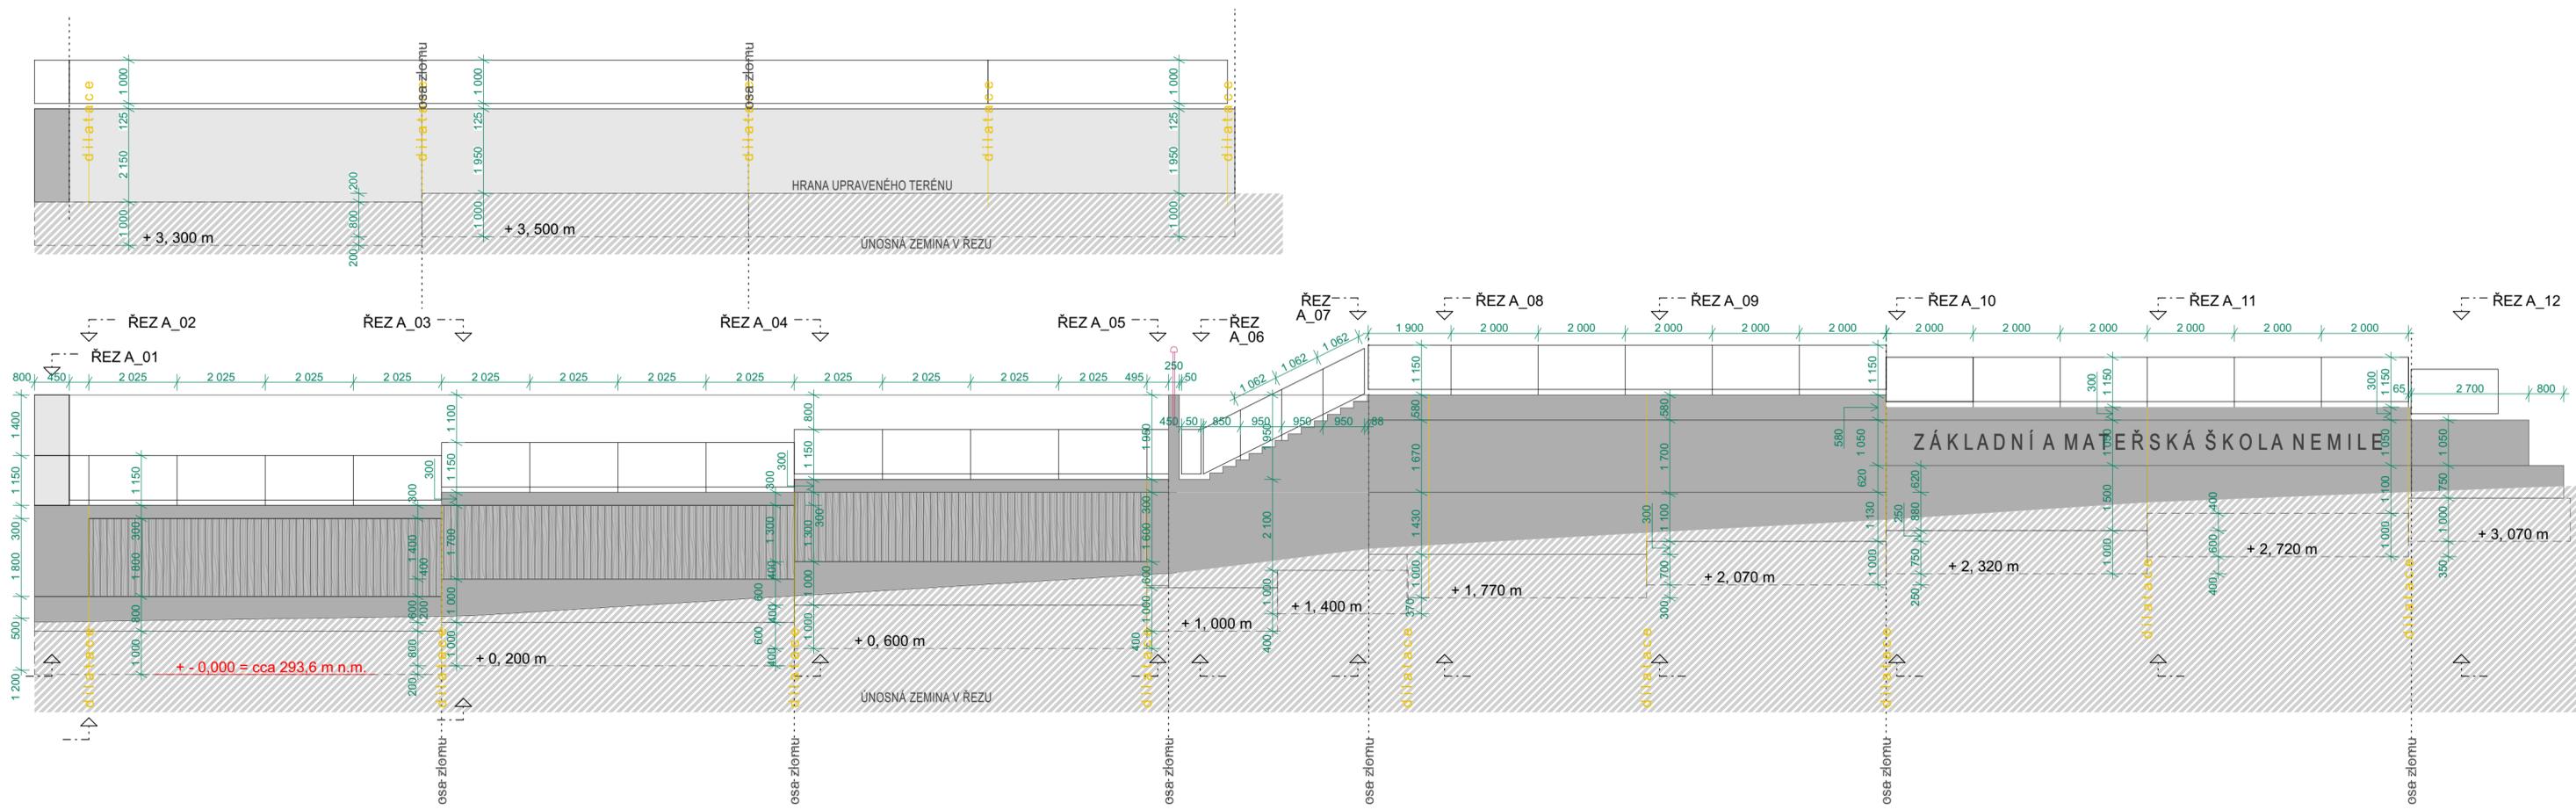

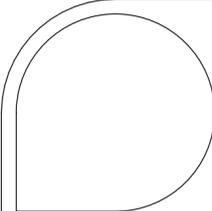
		www.atelierpchalek.com autor, kreslil:		zodpovědný projektant:	
		MgA. Ondřej Pchálek, Masarykovo náměstí 511/6a, 789 01 Zábřeh tel.: (+420) 736 262 027		Ing. Vladimír Drábek, Radniční 39/10, 789 01 Zábřeh tel.: (+420) 603 504 774	
stavebník: Obec Nemile, č.p. 93, 789 01 Nemile					
umístění stavby: parc.č.: 44/1, 414/2, 414/4, 620/14					
název stavby: Opěrná zeď pod školou v obci Nemile				stupeň: DUR + DSP	formát: 61 x 42 cm
ozn. výkresu: D.1.2	název výkresu: Rozvinutý pohled			měřítko: 1:100	datum: 16.01.2022

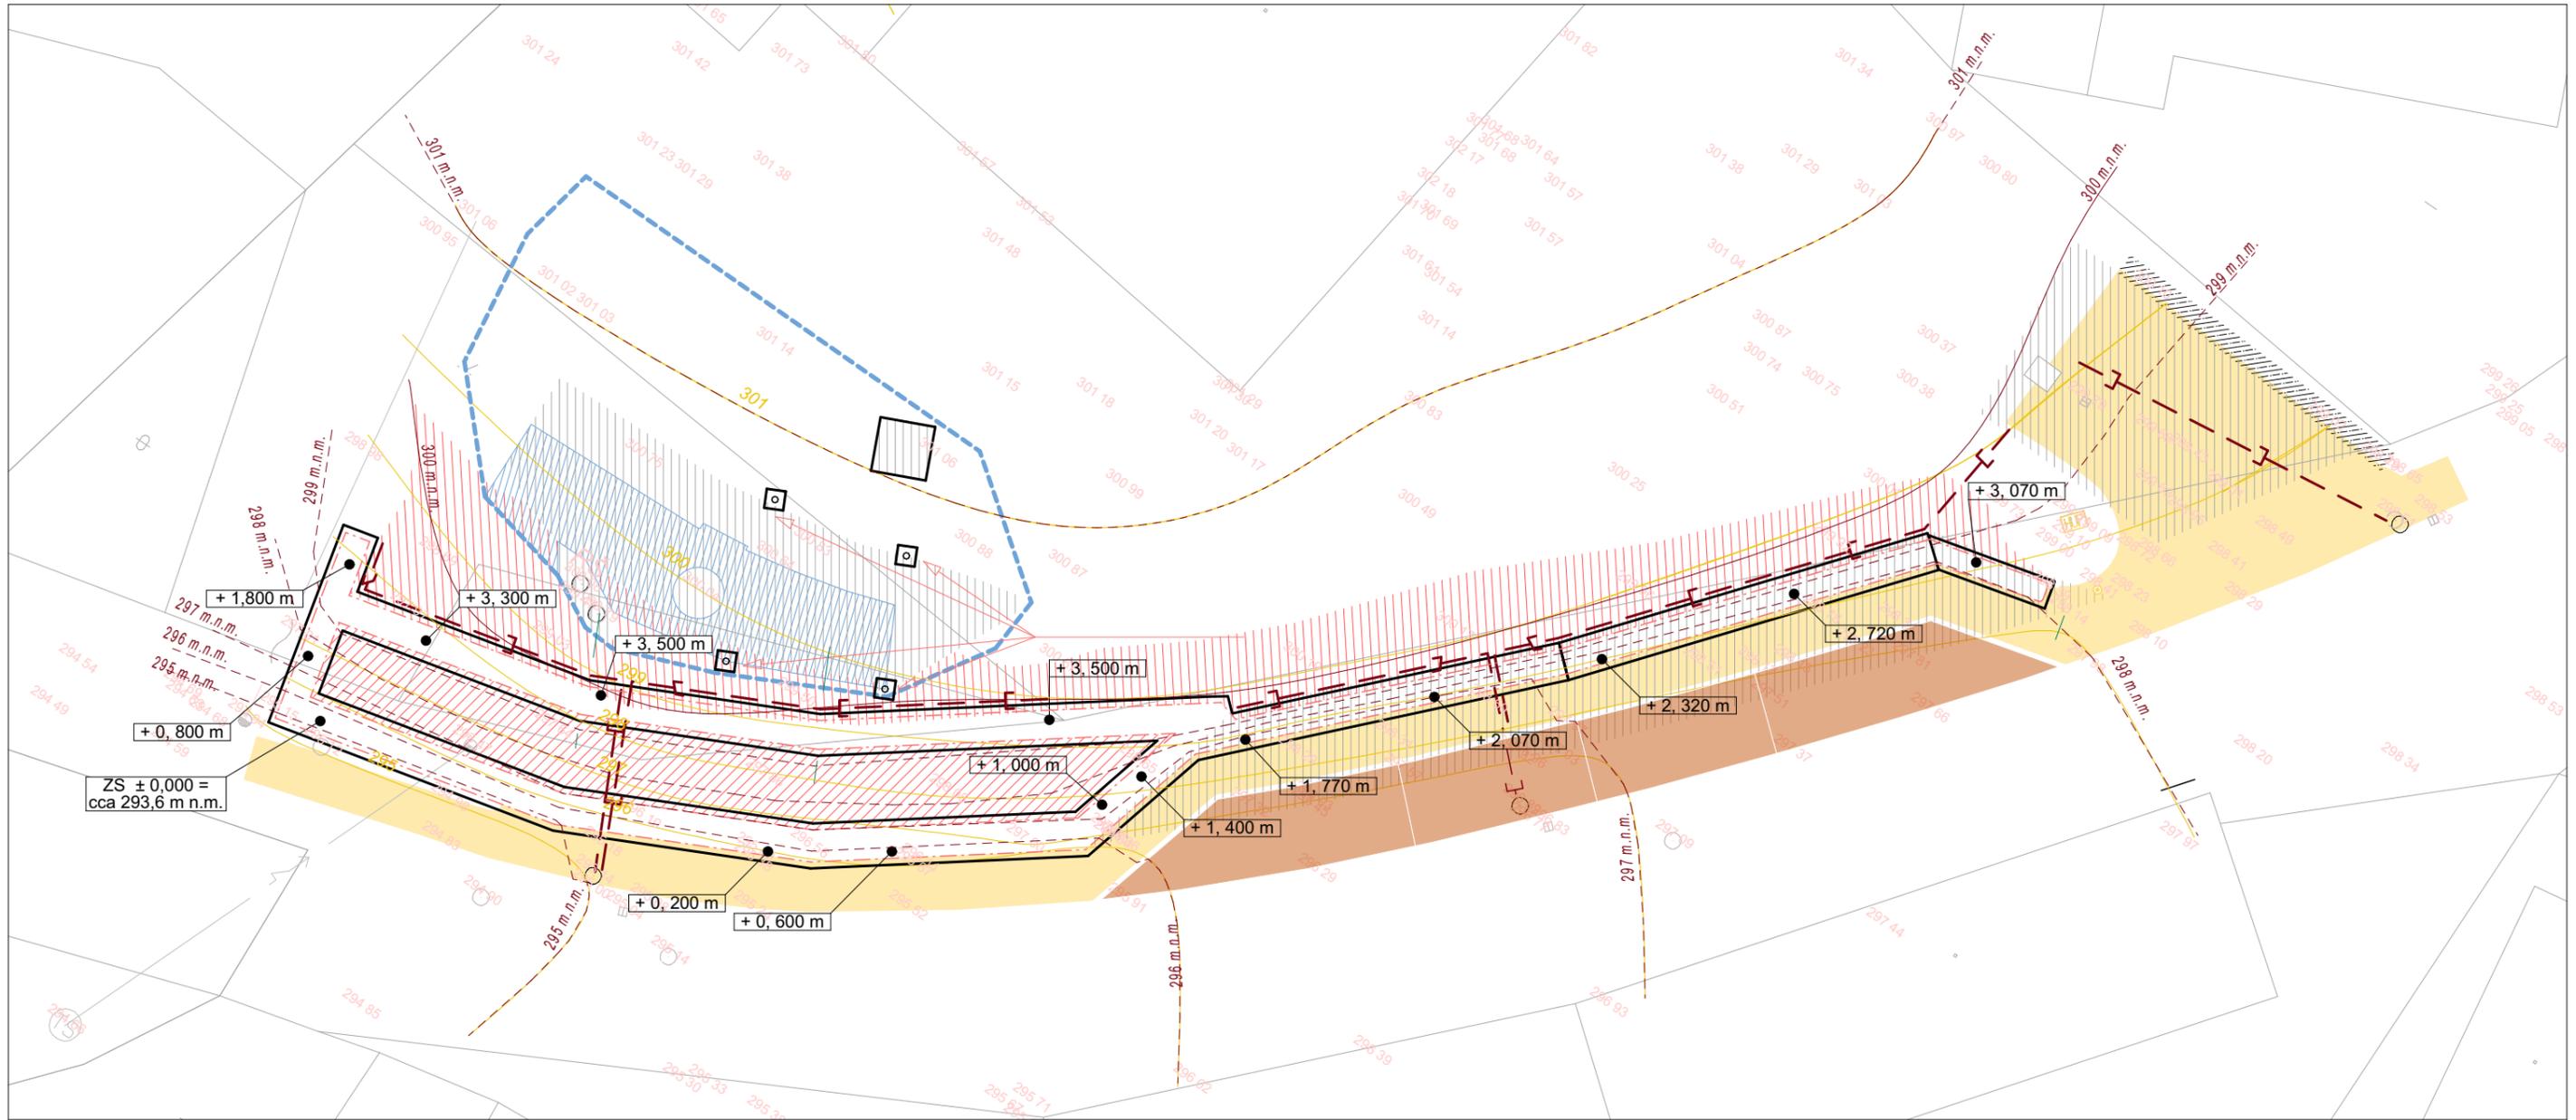

LEGENDA

-  ZÁKLADY OPĚRNÉ ZDI (SO 101)
-  OPĚRNÁ ZEĎ (SO 101)
-  NAVÁŽKA ZEMINY, VYROVNÁNÍ TERÉNU
-  SNÍŽENÍ SKLONU TERÉNU
-  CHODNÍK (ZÁM. DLAŽBA)
-  PARKOVIŠTĚ (SO 103)
-  PŘÍRODNÍ ZAHRADA (SO 102)
-  TERASA PŘÍRODNÍ ZAHRADY
-  ZÁKLADOVÁ PATKA PRO PŘÍSTŘEŠEK

-  STÁVAJÍCÍ OPĚRNÁ ZEĎ
-  PODSTAVEC PRO BUSTU
-  HRANICE POZEMKU / PARCELY
-  620/1 PARCELNÍ ČÍSLO
-  PŮVODNÍ VRSTEVNICE
-  VRSTEVNICE PO DOKONČENÍ STAVBY
-  ○ NAVRŽENÁ KANALIZAČNÍ ŠACHTA
-  —[— NAVRŽENÁ DEŠŤOVÁ KANALIZACE 200mm
-  H.P. HLAVNÍ UZÁVĚR PLYNU
-  ● PLYNOVODNÍ ŠOUPĚ

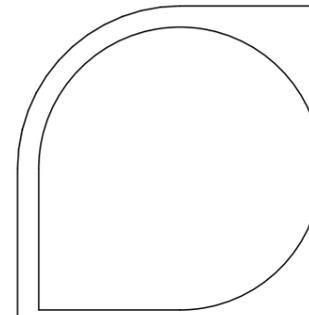

www.atelierpchalek.com

autor, kreslil:

MgA. Ondřej Pchálek,
Masarykovo náměstí 511/6a,
789 01 Zábřeh
tel.: (+420) 736 262 027

zodpovědný projektant:

Ing. Vladimír Drábek,
Radniční 39/10,
789 01 Zábřeh
tel.: (+420) 603 504 774

stavebník: Obec Nemile, č.p. 93, 789 01 Nemile

umístění stavby: parc.č.: 44/1, 414/2, 414/4, 620/14

název stavby:

Opěrná zeď pod školou v obci Nemile

stupeň:

DUR + DSP

formát:

A3 (2 x A4)

ozn. výkresu:

D.1.3

název výkresu:

Výkres terénní úpravy


měřítko:

1:200

datum:


16.01.2022

Pohled na typický výsek zábradlí v měřítku 1:20

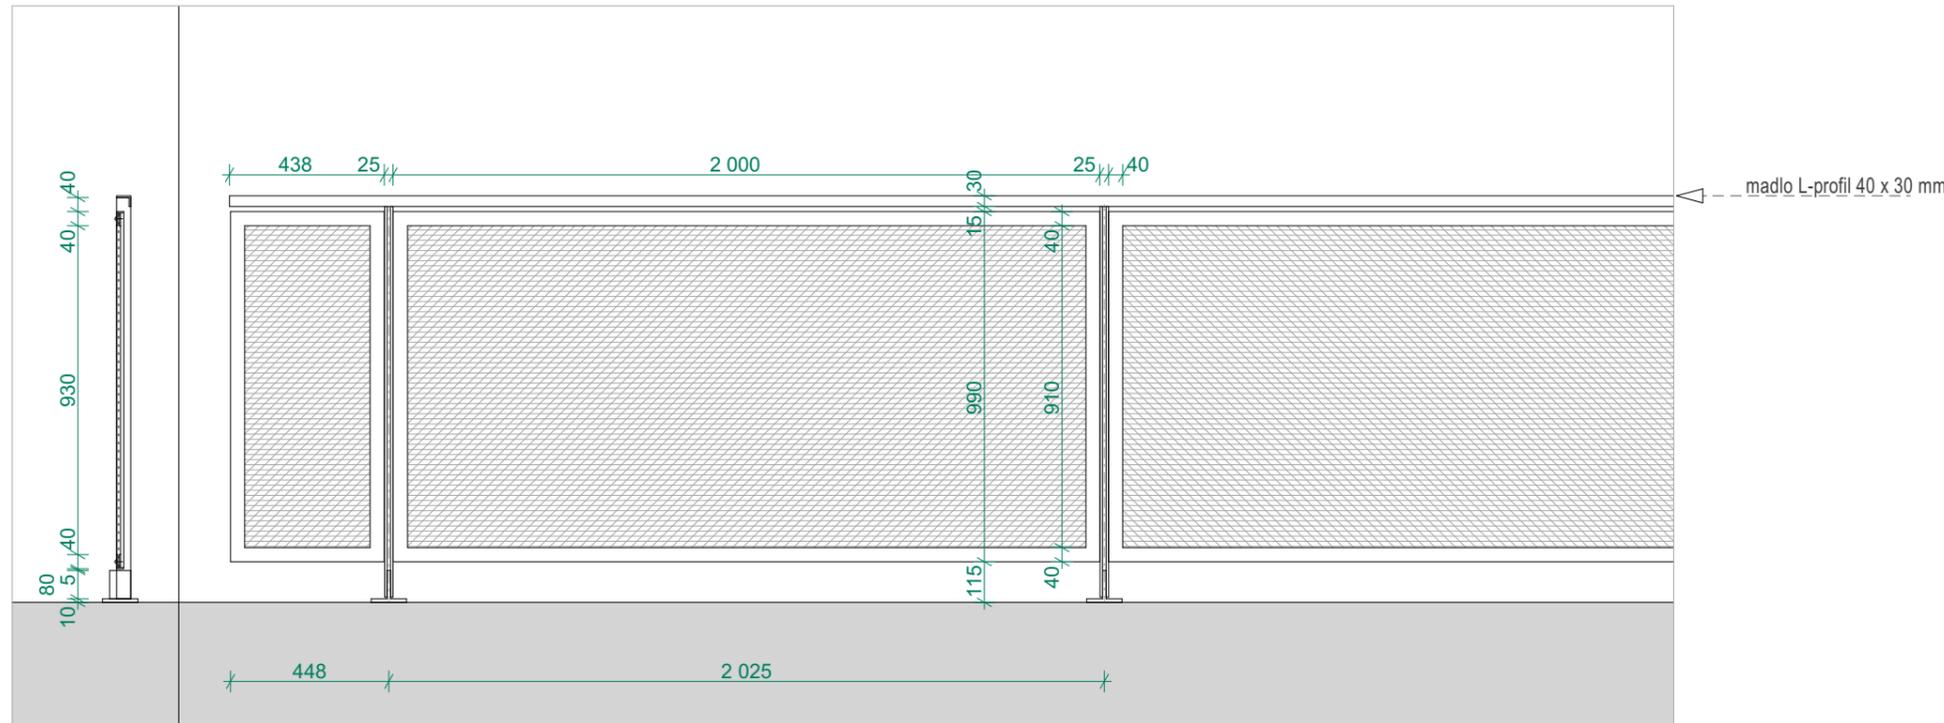


Details v měřítku 1:5



madlo L-profil 40 x 30 mm
L - profil 40x20
šroubový spoj
tahokv dle výběru AD
v pásovinovém rámu

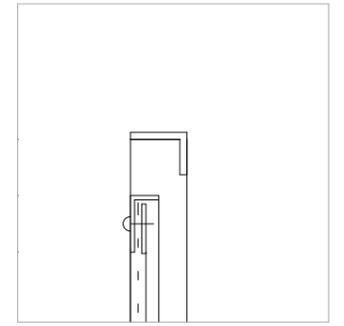

L - profil 40x20
šroubový spoj
tahokv dle výběru AD
v pásovinovém rámu

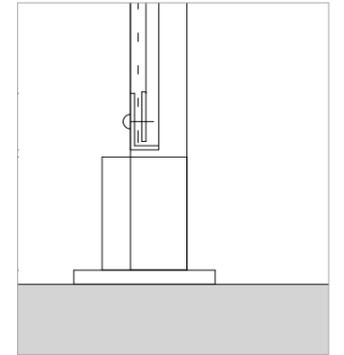

uchycení T - profil
šroubový spoj
kotveno do zdi na
chemickou kotvu

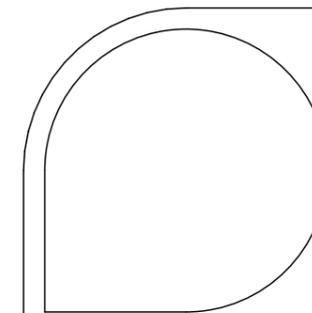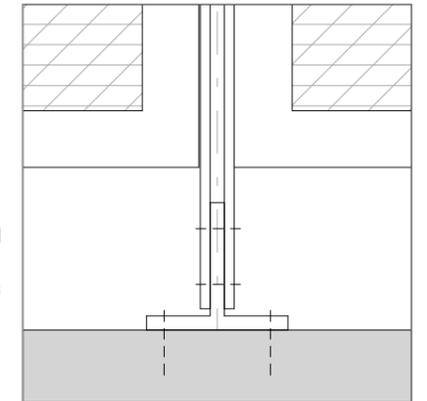

www.atelierpchalek.com

autor, kreslil:

MgA. Ondřej Pchálek,
Masarykovo náměstí 511/6a,
789 01 Zábřeh
tel.: (+420) 736 262 027

zodpovědný projektant:

Ing. Vladimír Drábek,
Radniční 39/10,
789 01 Zábřeh
tel.: (+420) 603 504 774

stavebník: Obec Nemile, č.p. 93, 789 01 Nemile

umístění stavby: parc.č.: 44/1, 414/2, 414/4, 620/14

název stavby:

Opěrná zeď pod školou v obci Nemile

stupeň:

DUR + DSP

formát:

A3 (2 x A4)

ozn. výkresu:

D.1.4

název výkresu:

Detail Zábradlí


měřítko:

1:5 , 1:20

datum:

16.01.2022

DETAIL OSAZENÍ BEDNĚNÍ NA ZDI V MĚŘÍTKU 1:10

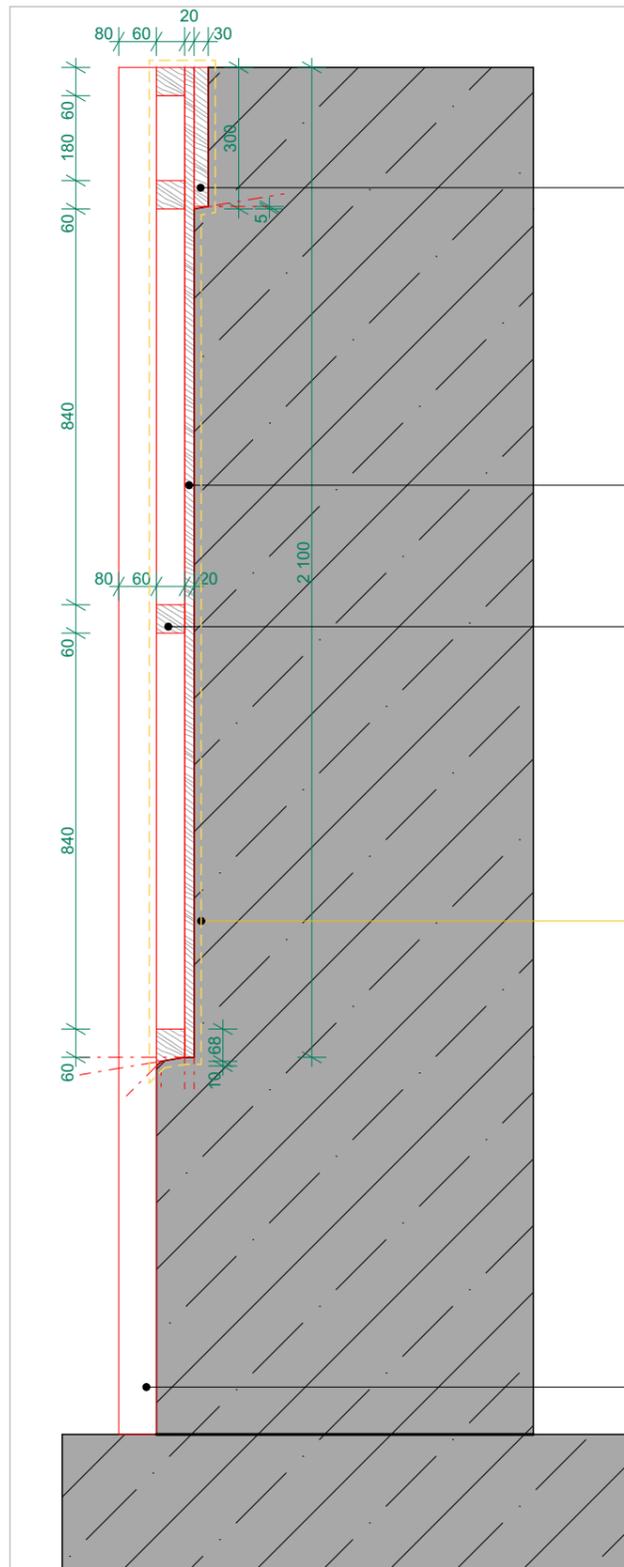

EPS / DTD tl. 30mm, v = 300mm, šikmá spodní hrana


Prkna smrk, různé šířky, tl. 20mm, v= 2100mm

Hranol smrk 60 x 60 mm



Část truhlářské výplně vložená do systémového bednění

(Bude natřena bednicím olejem a po odbednění dilatačního bude sejmuta a použita na dalším dilatačním celku.)

Systémové bednění ze stavební překližky

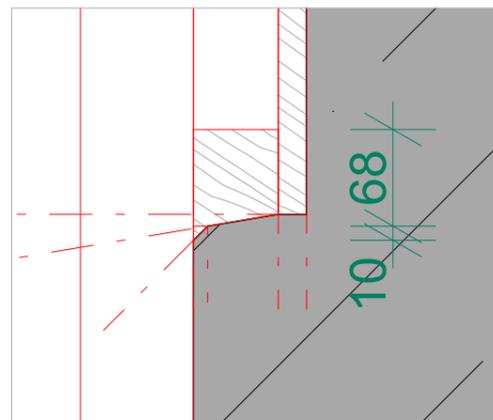

ROZKRES TRUHLÁŘSKÉ VÝPLNĚ BEDNĚNÍ, 1:20

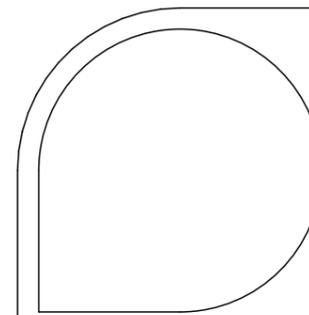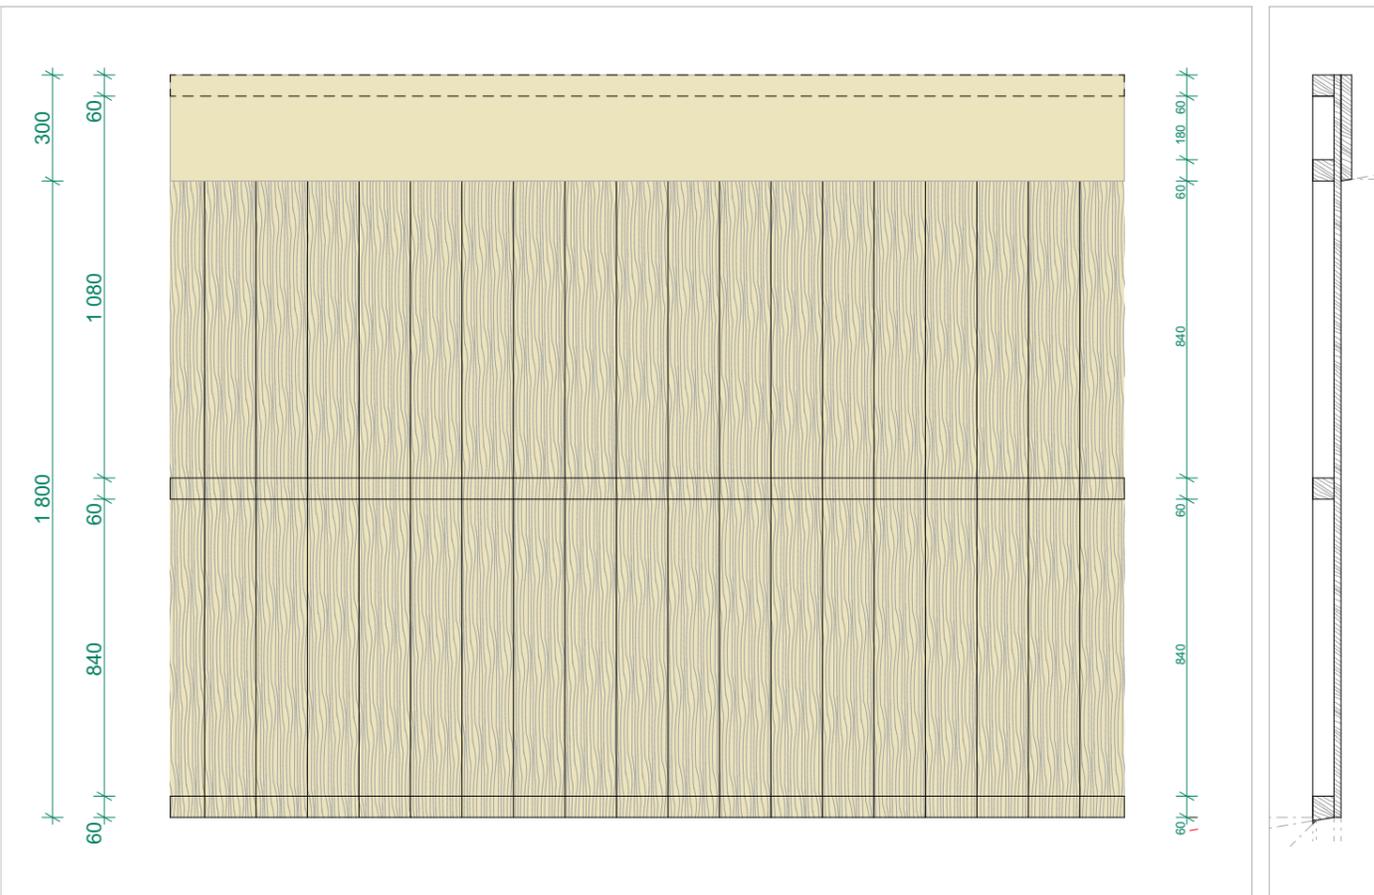

www.atelierpchalek.com

autor, kreslil:

MgA. Ondřej Pchálek,
Masarykovo náměstí 511/6a,
789 01 Zábřeh
tel.: (+420) 736 262 027

zodpovědný projektant:

Ing. Vladimír Drábek,
Radniční 39/10,
789 01 Zábřeh
tel.: (+420) 603 504 774

stavebník: Obec Nemile, č.p. 93, 789 01 Nemile

umístění stavby: parc.č.: 44/1, 414/2, 414/4, 620/14

název stavby:

Opěrná zeď pod školou v obci Nemile

stupeň:

DUR + DSP

formát:

A3 (2 x A4)

ozn. výkresu:

D.1.5

název výkresu:

Detail bednění


měřítko:

1:10, 1:20



datum:

17.01.2022

VO1
lampa VO na výložníku
na opěrné zdi SO 101

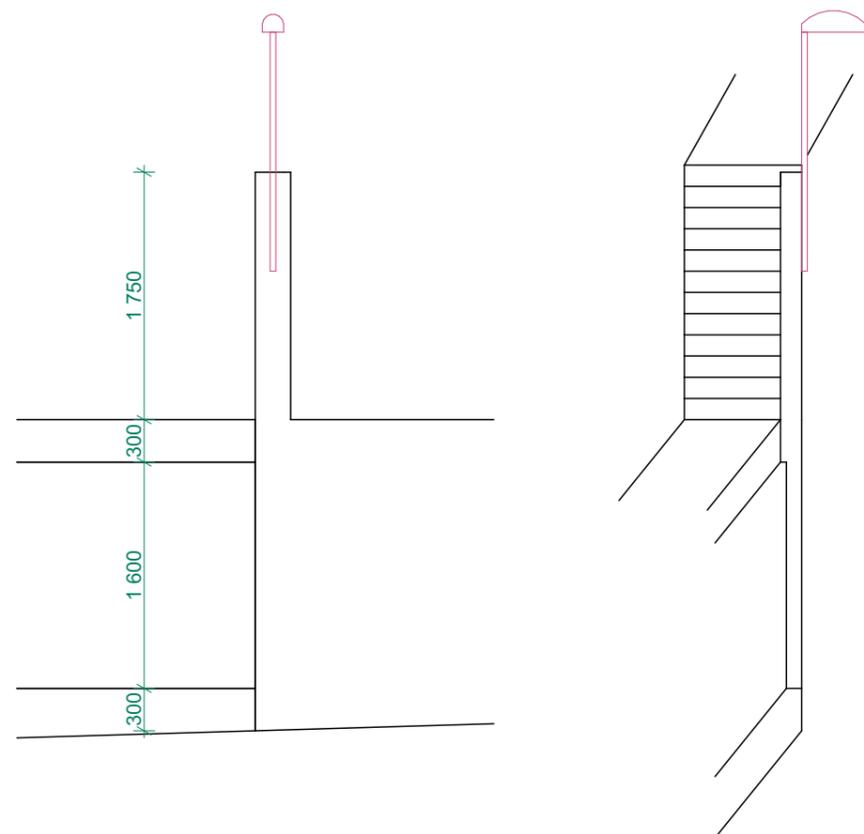

VO2
lampa VO na výložníku

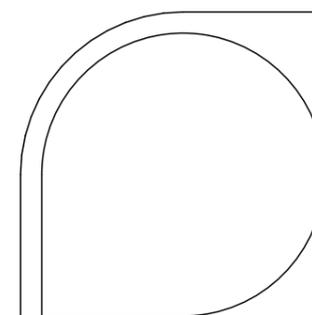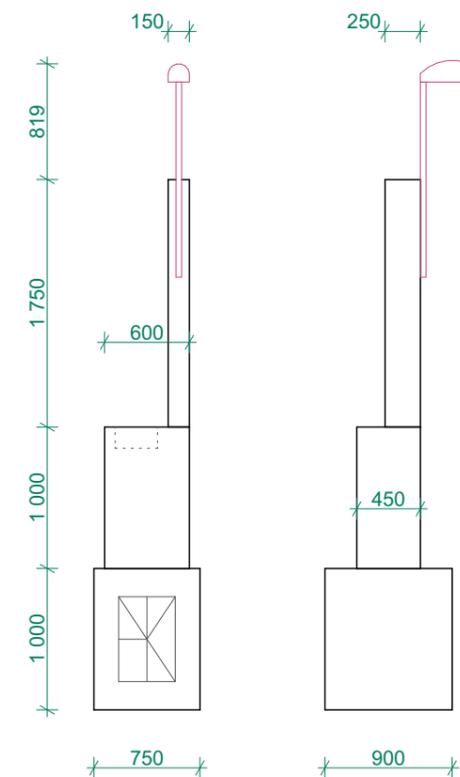

www.atelierpchalek.com

autor, kreslil:

MgA. Ondřej Pchálek,
Masarykovo náměstí 511/6a,
789 01 Zábřeh
tel.: (+420) 736 262 027

zodpovědný projektant:

Ing. Vladimír Drábek,
Radniční 39/10,
789 01 Zábřeh
tel.: (+420) 603 504 774

stavebník: Obec Nemile, č.p. 93, 789 01 Nemile

umístění stavby: parc.č.: 44/1, 414/2, 414/4, 620/14

název stavby:

Opěrná zeď pod školou v obci Nemile

stupeň:

DUR + DSP

formát:

A3 (2 x A4)

ozn. výkresu:

D.1.6

název výkresu:

Výkres VO


měřítko:

1:50


datum:

16.01.2022


ŘEZ A_01

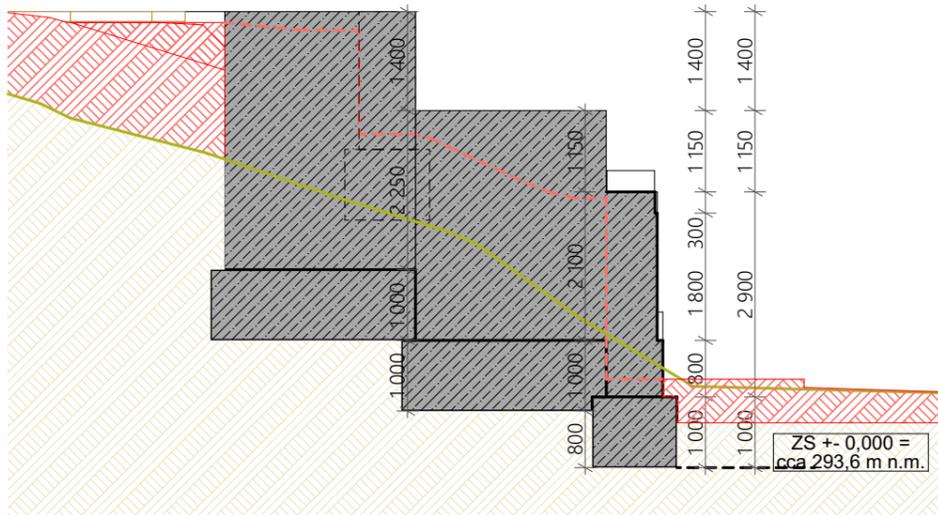


ŘEZ A_07

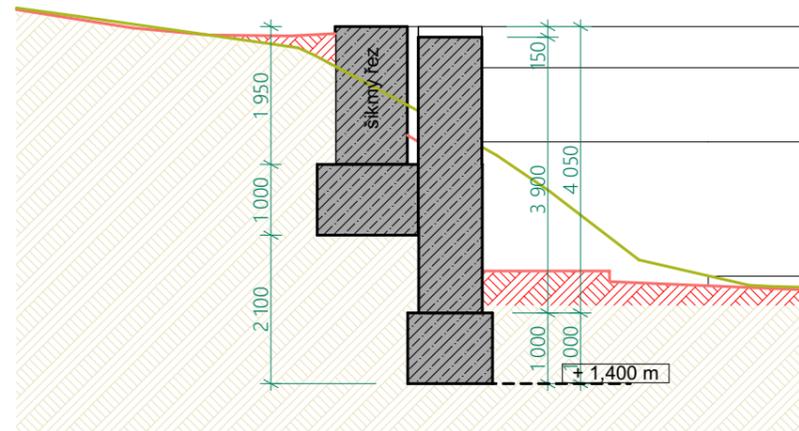


ŘEZ A_10

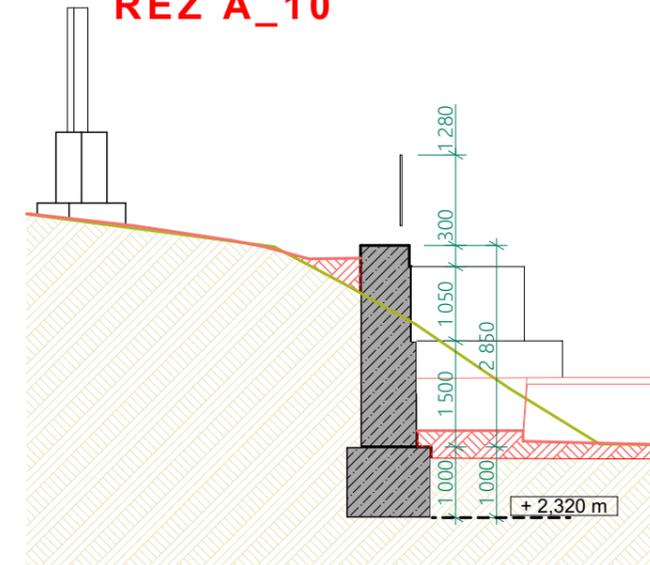


LEGENDA

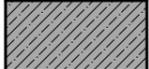-  ŽELEZOBETONOVÁ OPĚRNÁ ZĚď
-  UPRAVENÝ / DOSYPANÝ TERÉN
-  PŮVODNÍ / ROSTLÝ TERÉN
-  OBRYS PŮVODNÍHO / ROSTLÉHO TERÉNU


ŘEZ A_04

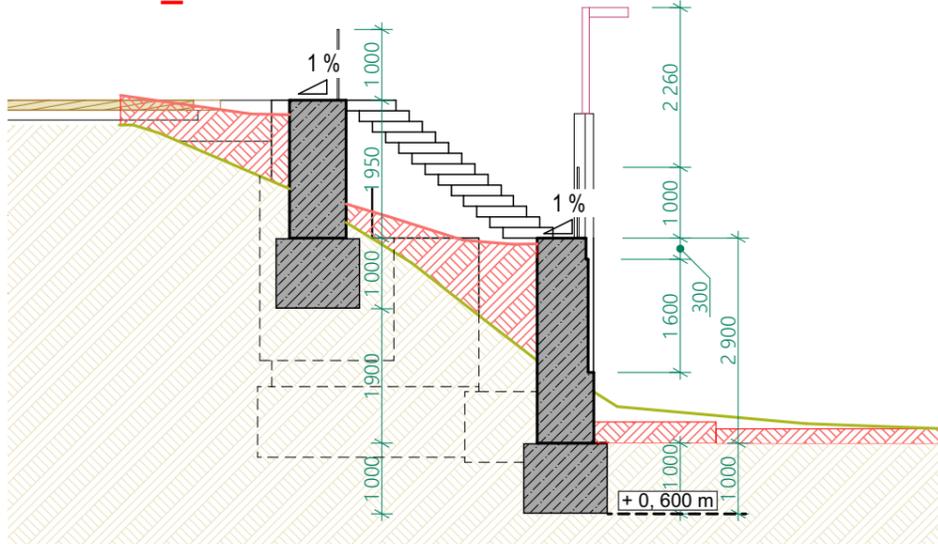


ŘEZ A_08

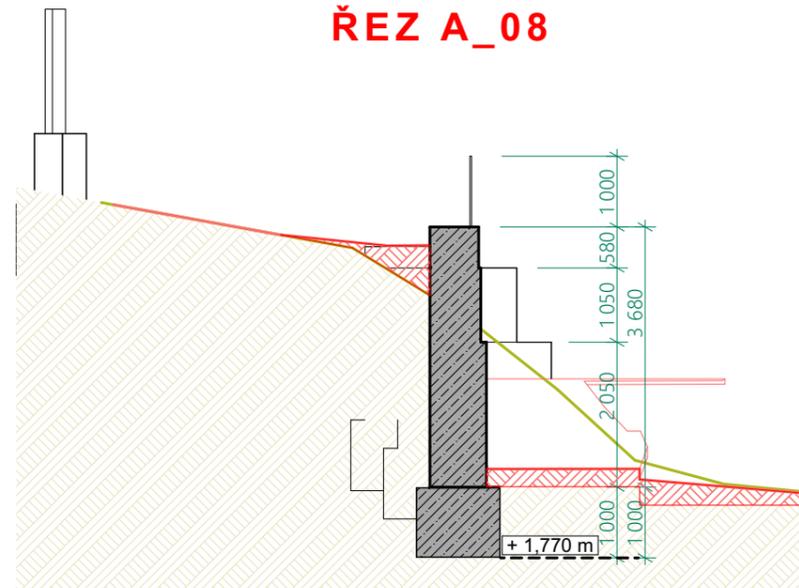


ŘEZ A_12

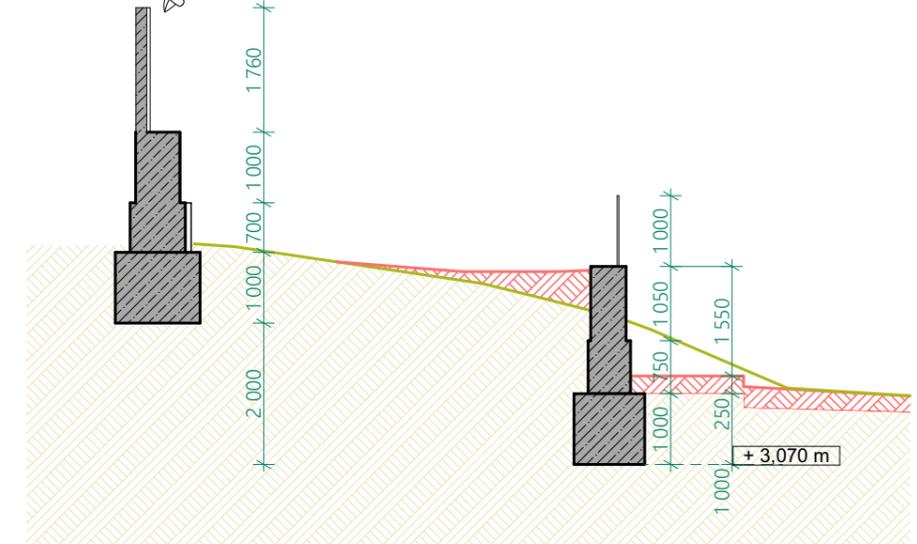



ŘEZ A_06

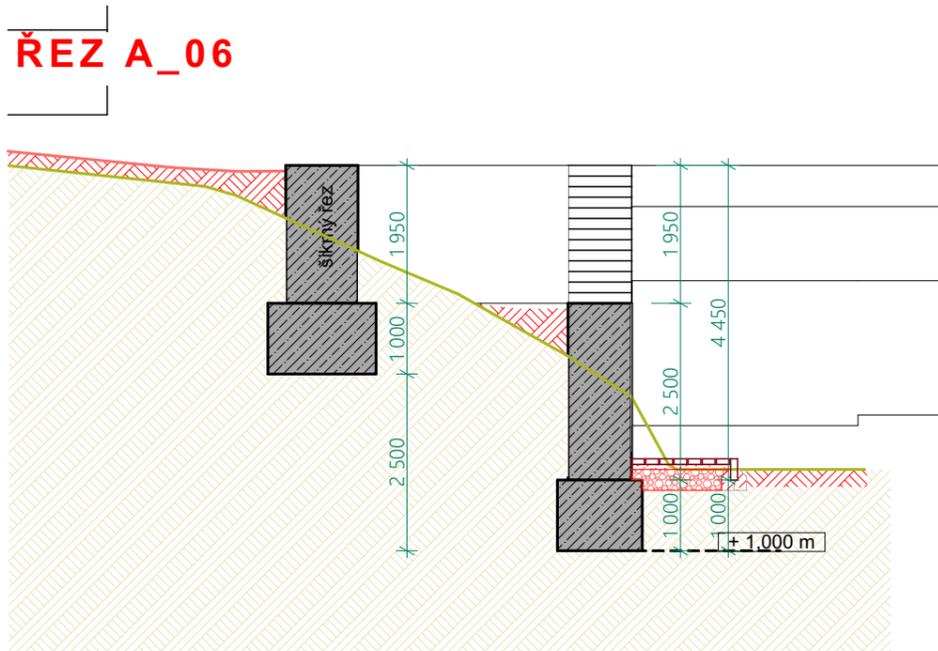




ŘEZ A_09

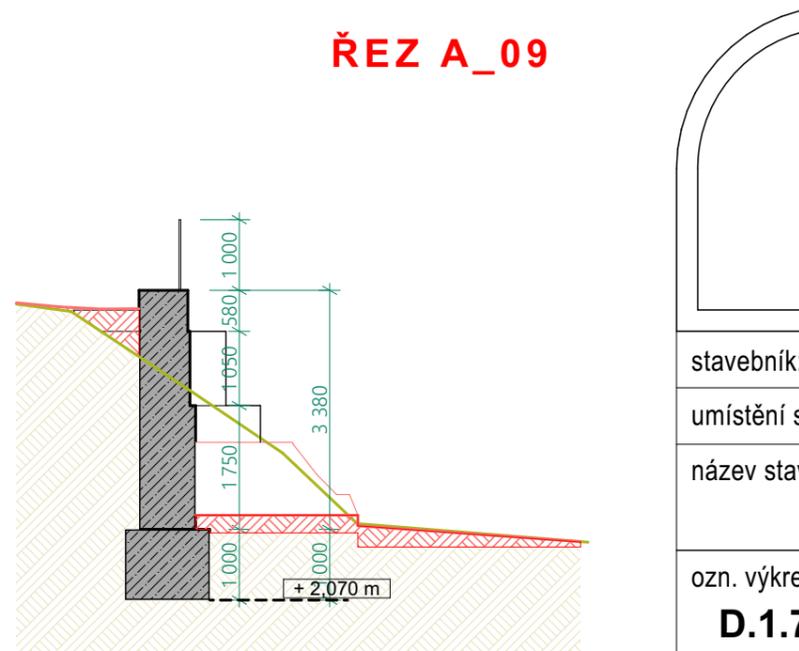

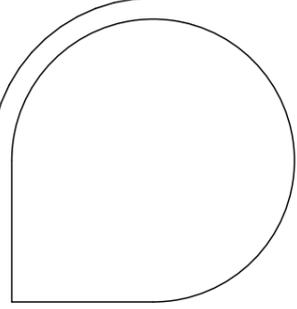		www.atelierpchalek.com autor, kreslil:		zodpovědný projektant:	
		MgA. Ondřej Pchálek, Masarykovo náměstí 511/6a, 789 01 Zábřeh tel.: (+420) 736 262 027		Ing. Vladimír Drábek, Radniční 39/10, 789 01 Zábřeh tel.: (+420) 603 504 774	
stavebník: Obec Nemile, č.p. 93, 789 01 Nemile					
umístění stavby: parc.č.: 44/1, 414/2, 414/4, 620/14					
název stavby:				stupeň:	formát:
Opěrná zed' pod školou v obci Nemile				DUR + DSP	A3 (2 x A4)
ozn. výkresu:		název výkresu:		měřítko:	datum:
D.1.7		ŘEZY SCHEMATICKÉ		1:50	16.01.2022

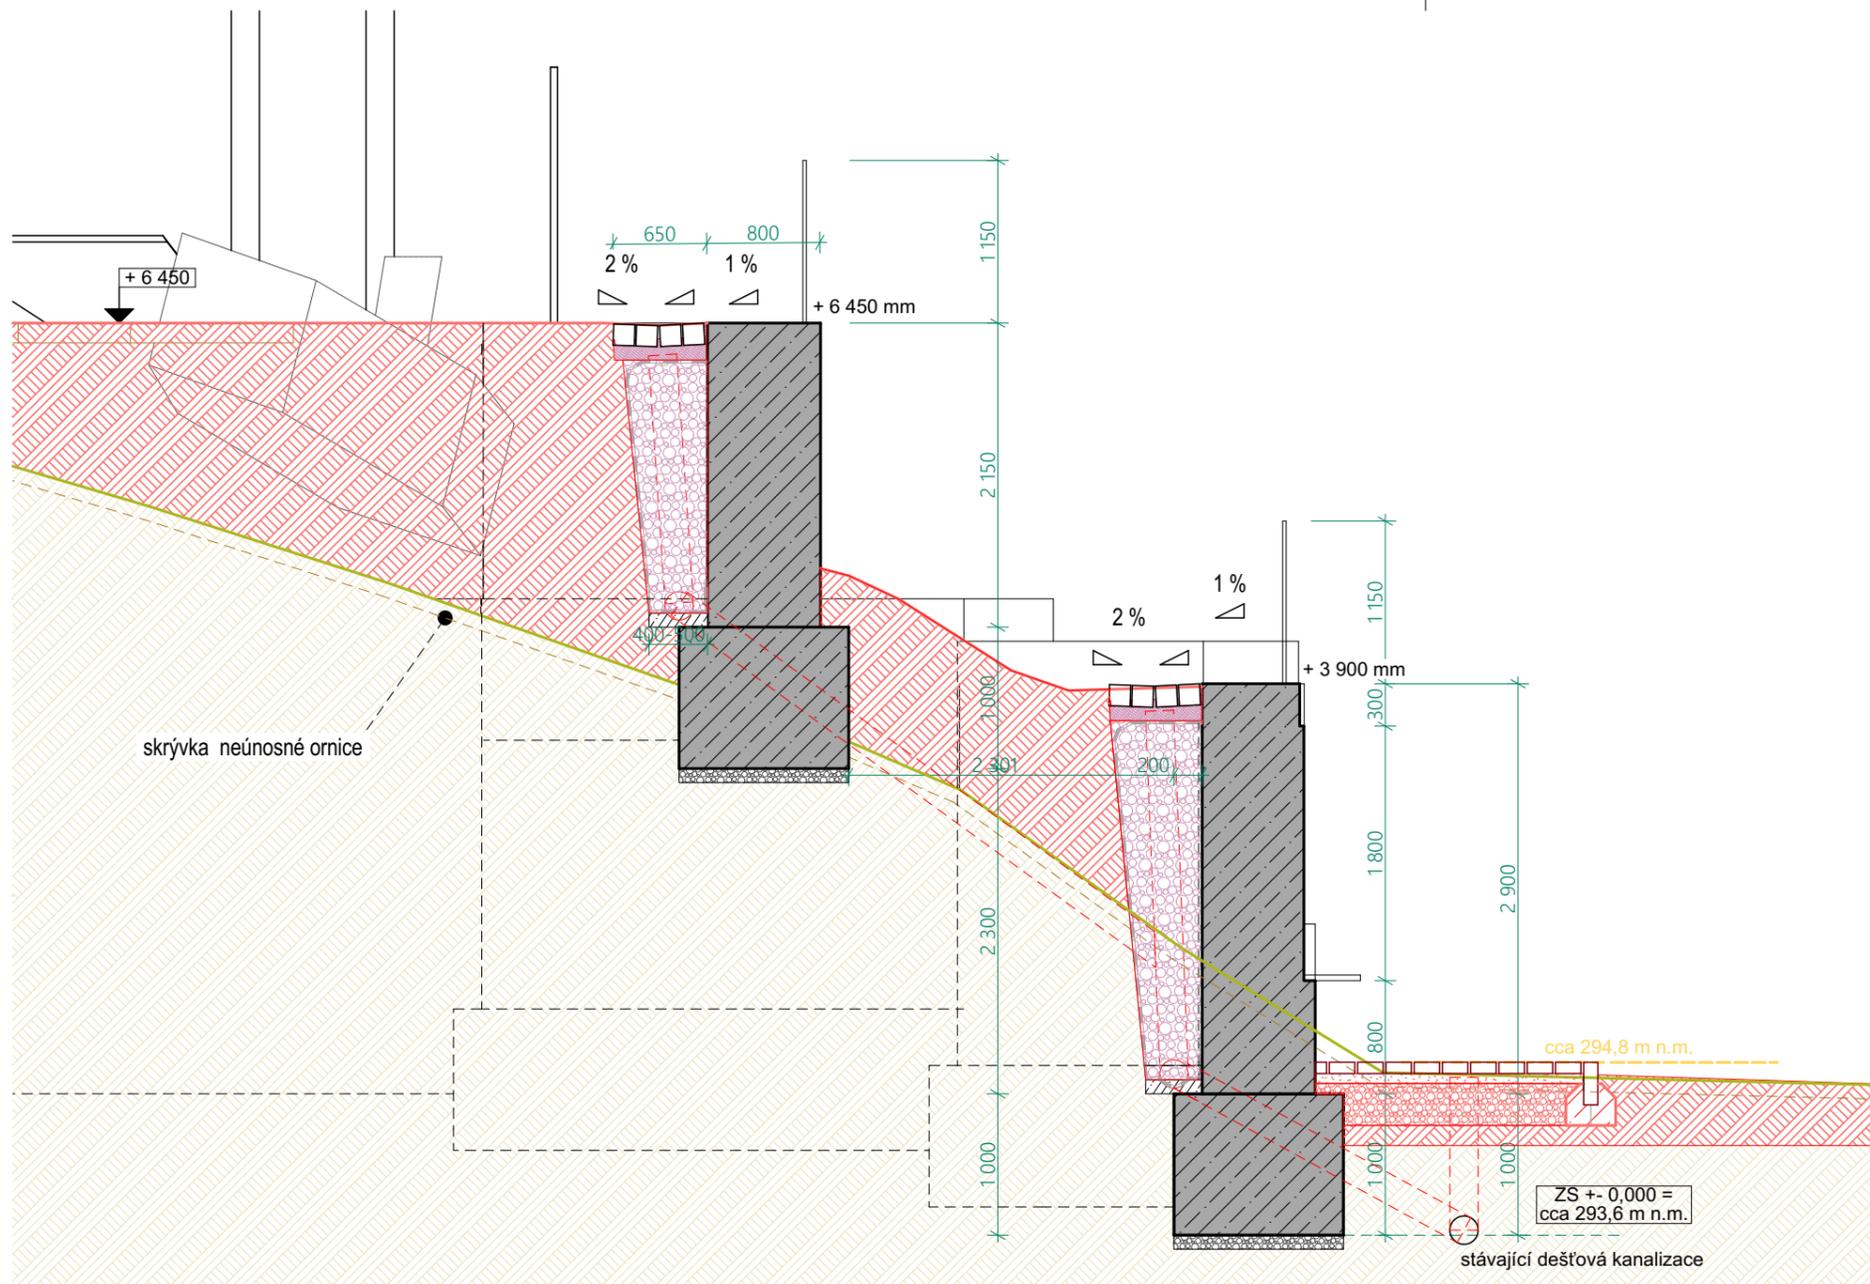

LEGENDA

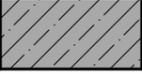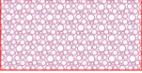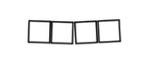-  ŽELEZOBETONOVÁ OPĚRNÁ ZEDĚ
-  ŠTĚRK PRO DRENÁŽ
-  ŠTĚRKOPÍSKOVÉ LOŽE
-  ŽULOVÁ DLABA
-  GEOTEXTILIE
-  UPRAVENÝ / DOSYPANÝ TERÉN
-  PŮVODNÍ / ROSTLÝ TERÉN
-  ŠTĚRKOVÉ LOŽE PRO CHODNÍK
-  ŠTĚRKOPÍSKOVÉ LOŽE PRO CHODNÍK
-  ZÁMKOVÁ DLAŽBA
-  OBRYŠ PŮVODNÍHO / ROSTLÉHO TERÉNU

www.atelierpchalek.com

autor, kreslil:

MgA. Ondřej Pchálek,
Masarykovo náměstí 511/6a,
789 01 Zábřeh
tel.: (+420) 736 262 027

zodpovědný projektant:

Ing. Vladimír Drábek,
Radniční 39/10,
789 01 Zábřeh
tel.: (+420) 603 504 774

stavebník: Obec Nemile, č.p. 93, 789 01 Nemile

umístění stavby: parc.č.: 44/1, 414/2, 414/4, 620/14

název stavby:

Opěrná zeď pod školou v obci Nemile

stupeň:

DUR + DSP

formát:

A3 (2 x A4)

ozn. výkresu:

D.1.8

název výkresu:

ŘEZ A02


měřítko:

1:50

datum:


16.01.2022

PŘÍRODNÍ ZAHRADA SO 102

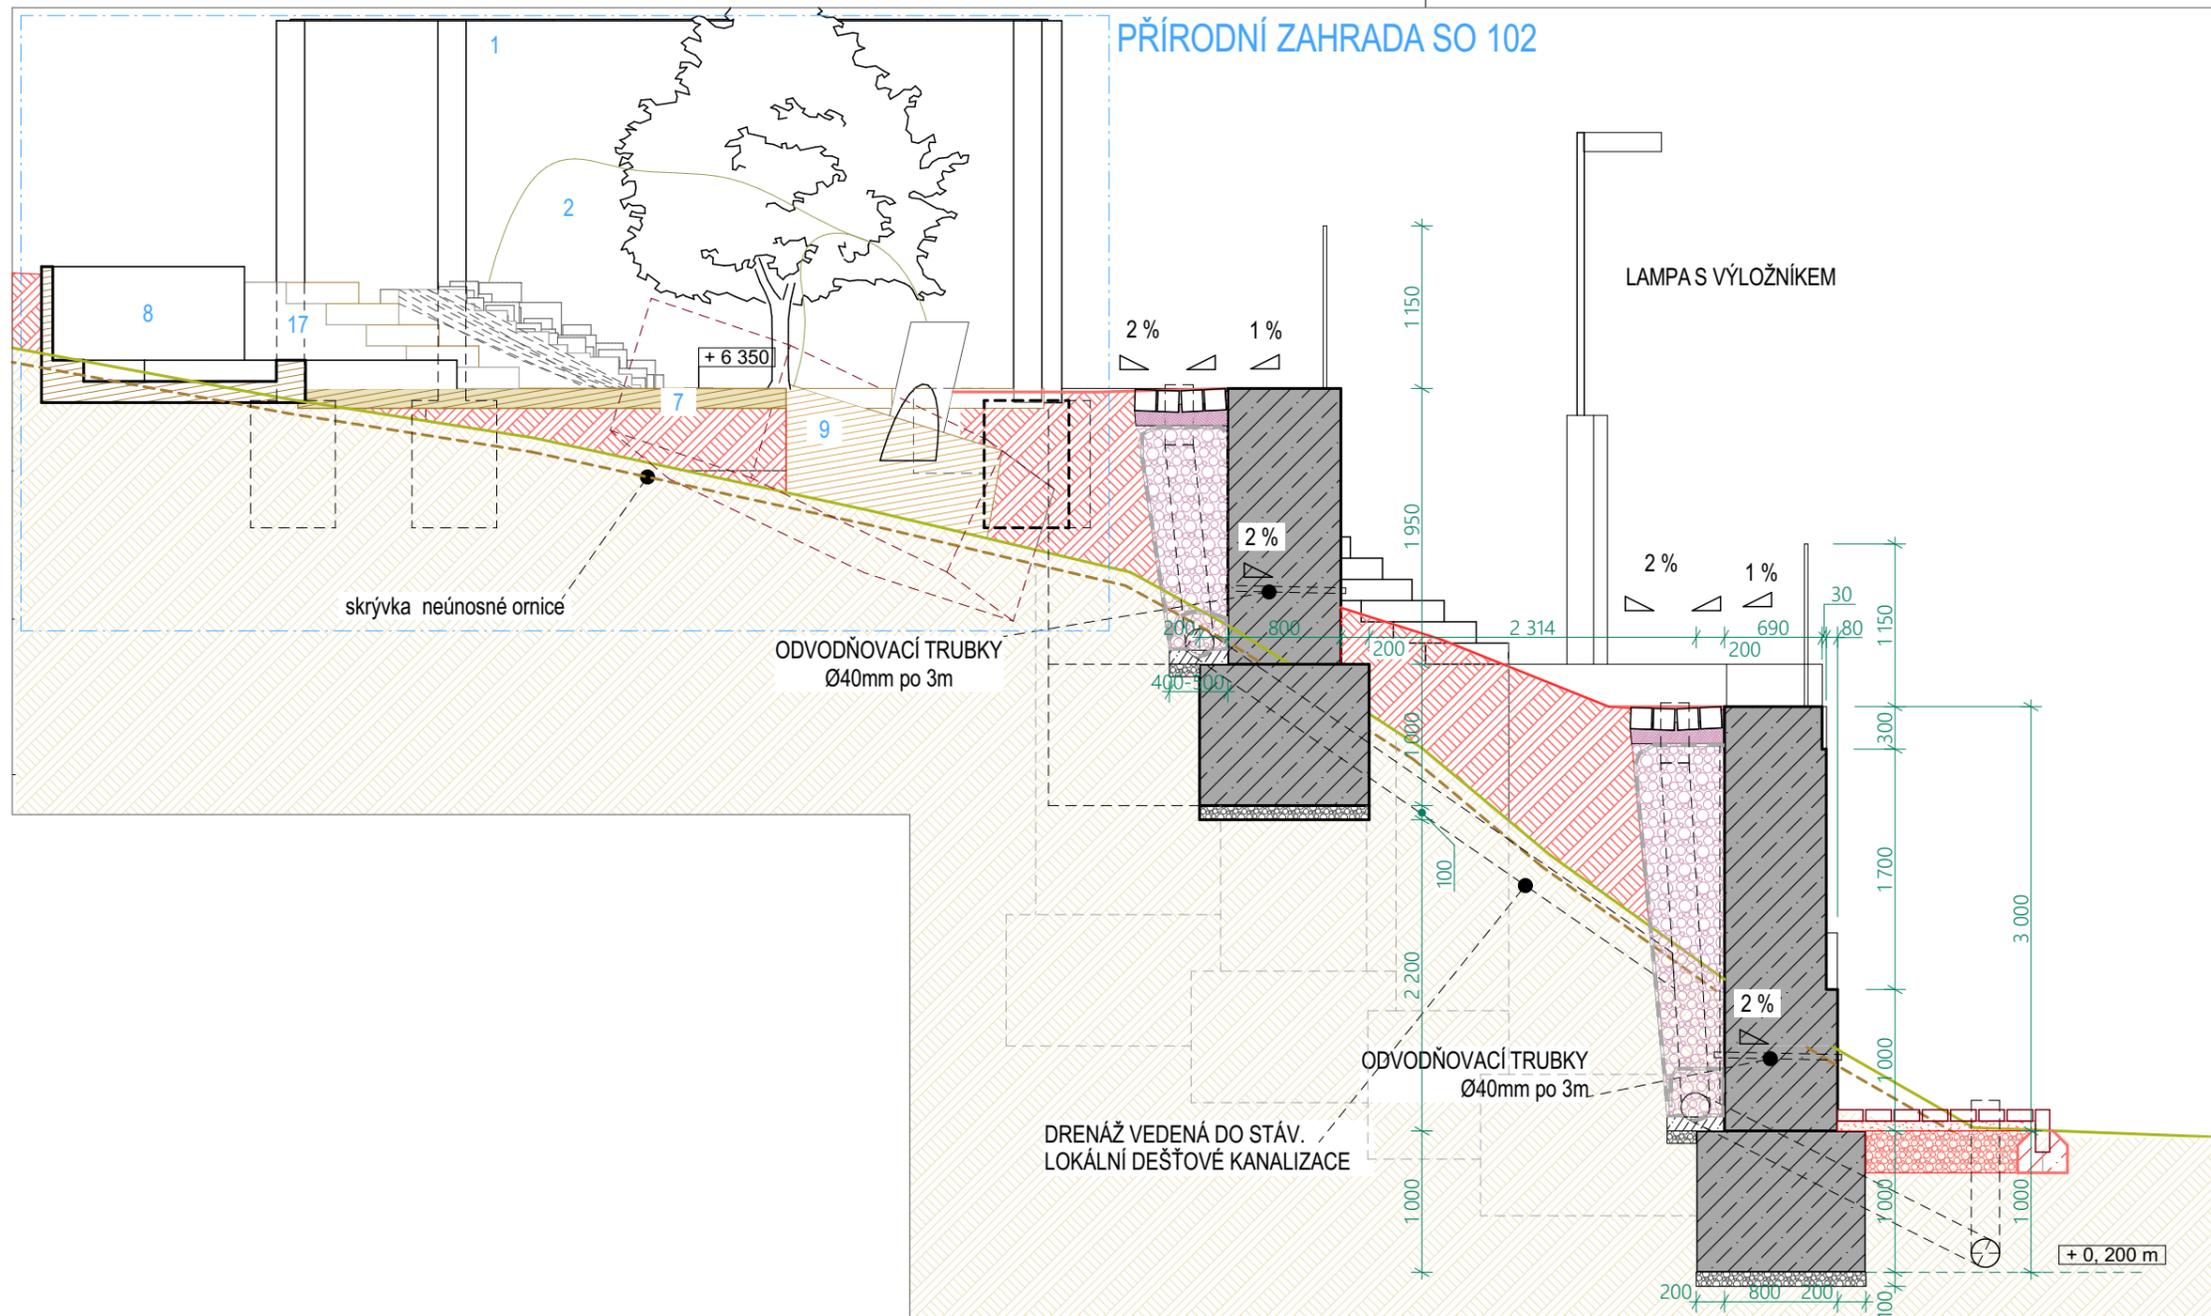

LEGENDA

- ŽELEZOBETONOVÁ OPĚRNÁ ZEDĚ
- ŠTĚRK PRO DRENÁŽ
- ŠTĚRKOPÍSKOVÉ LOŽE
- ŽULOVÁ DLABA
- GEOTEXILIE
- UPRAVENÝ / DOSYPANÝ TERÉN
- PŮVODNÍ / ROSTLÝ TERÉN
- ŠTĚRKOVÉ LOŽE PRO CHODNÍK
- ŠTĚRKOPÍSKOVÉ LOŽE PRO CHODNÍK
- ZÁMKOVÁ DLAŽBA
- OBRYŠ PŮVODNÍHO / ROSTLÉHO TERÉNU

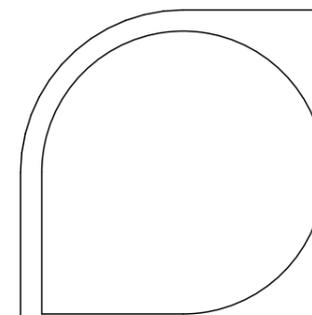

www.atelierpchalek.com

autor, kreslil:

MgA. Ondřej Pchálek,
Masarykovo náměstí 511/6a,
789 01 Zábřeh
tel.: (+420) 736 262 027

zodpovědný projektant:

Ing. Vladimír Drábek,
Radniční 39/10,
789 01 Zábřeh
tel.: (+420) 603 504 774

stavebník: Obec Nemile, č.p. 93, 789 01 Nemile

umístění stavby: parc.č.: 44/1, 414/2, 414/4, 620/14

název stavby:

Opěrná zeď pod školou v obci Nemile

stupeň:

DUR + DSP

formát:

A3 (2 x A4)

ozn. výkresu:

D.1.9

název výkresu:


ŘEZ A03

měřítko:

1:50


datum:

17.01.2022

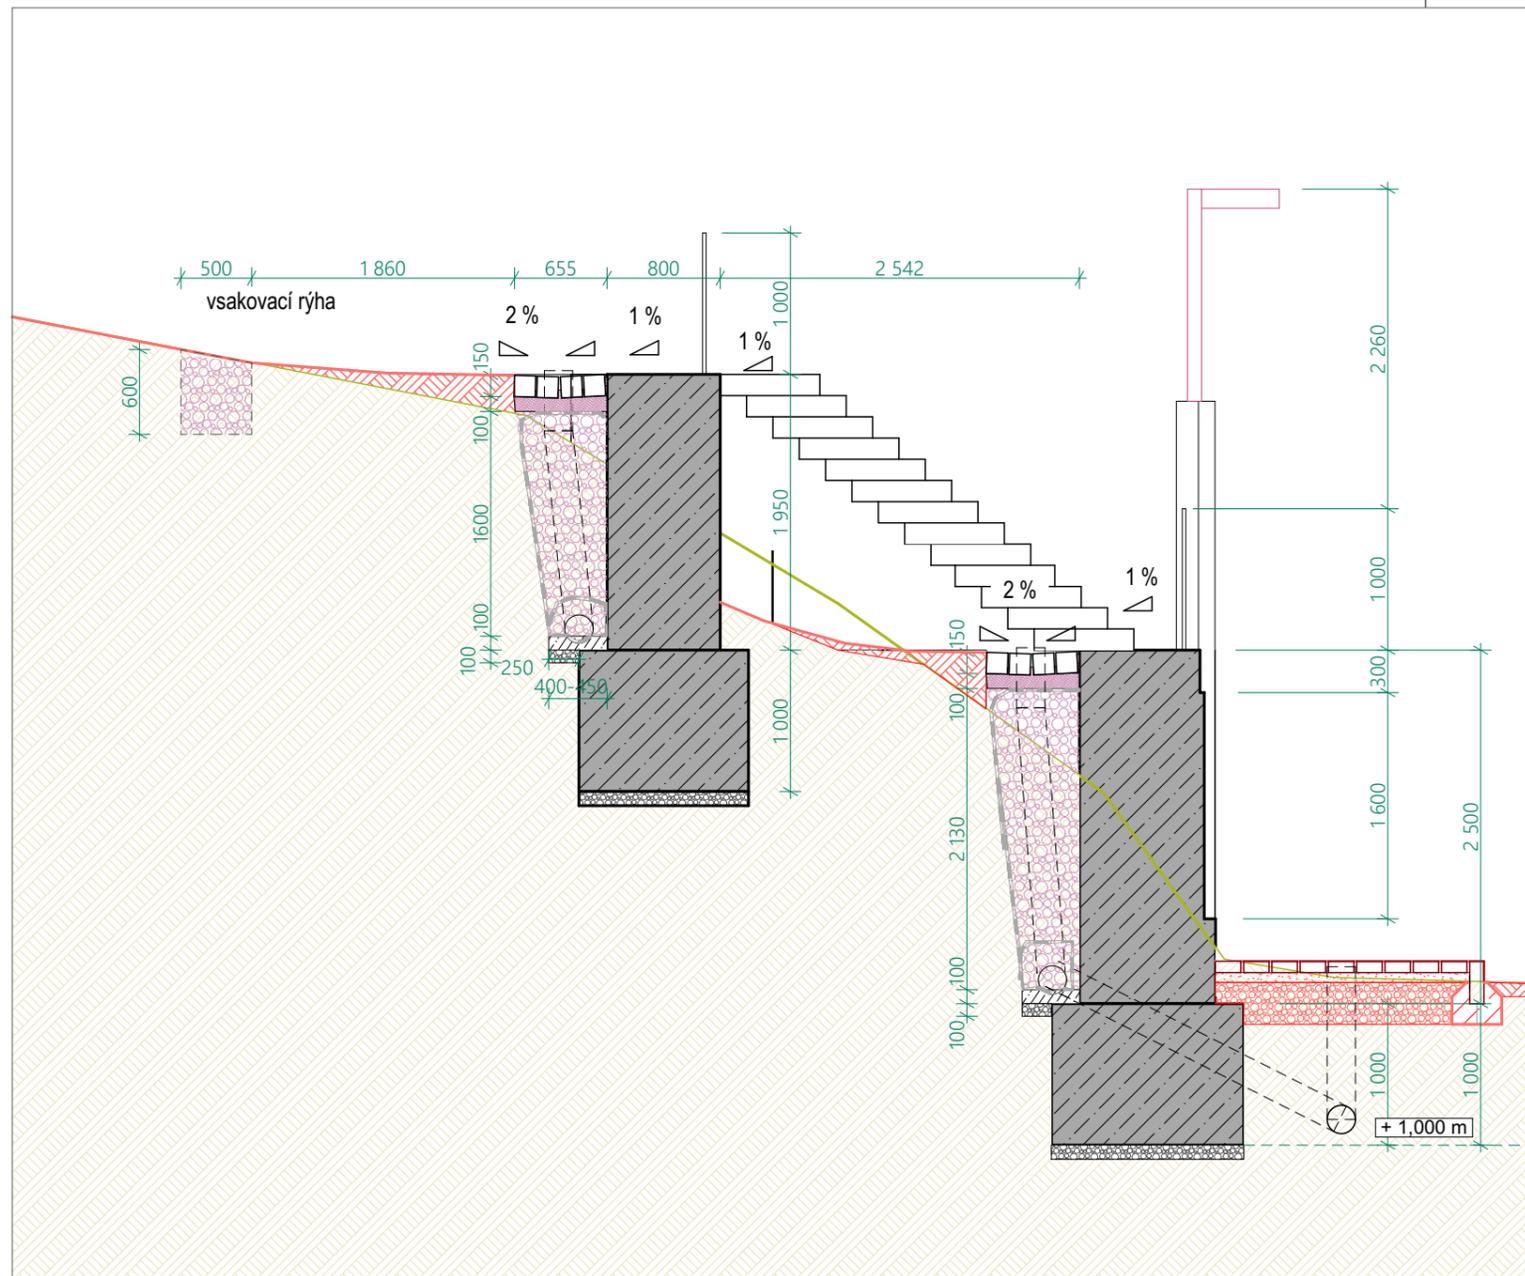

LEGENDA

- ŽELEZOBETONOVÁ OPĚRNÁ ZĚď
- ŠTĚRK PRO DRENÁŽ
- ŠTĚRKOPÍSKOVÉ LOŽE
- ŽULOVÁ DLABA
- GEOTEXILIE
- UPRAVENÝ / DOSYPANÝ TERÉN
- PŮVODNÍ / ROSTLÝ TERÉN
- ŠTĚRKOVÉ LOŽE PRO CHODNÍK
- ŠTĚRKOPÍSKOVÉ LOŽE PRO CHODNÍK
- ZÁMKOVÁ DLAŽBA
- OBRYŠ PŮVODNÍHO / ROSTLÉHO TERÉNU

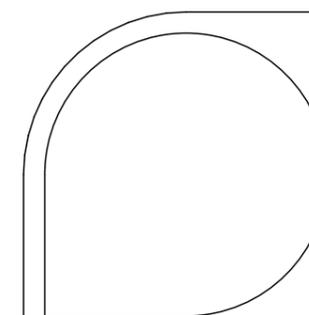

www.atelierpchalek.com

autor, kreslil:

MgA. Ondřej Pchálek,
Masarykovo náměstí 511/6a,
789 01 Zábřeh
tel.: (+420) 736 262 027

zodpovědný projektant:

Ing. Vladimír Drábek,
Radniční 39/10,
789 01 Zábřeh
tel.: (+420) 603 504 774

stavebník: Obec Nemile, č.p. 93, 789 01 Nemile

umístění stavby: parc.č.: 44/1, 414/2, 414/4, 620/14

název stavby:

Opěrná zed' pod školou v obci Nemile

stupeň:

DUR + DSP

formát:

A3 (2 x A4)

ozn. výkresu:

D.1.10

název výkresu:

ŘEZ A05


měřítko:



1:50

datum:

16.01.2022

LEGENDA

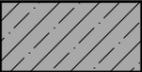-  ŽELEZOBETONOVÁ OPĚRNÁ ZEDĚ
-  ŠTĚRK PRO DRENÁŽ
-  ŠTĚRKOPÍSKOVÉ LOŽE
-  ŽULOVÁ DLABA
-  GEOTEXTILIE
-  UPRAVENÝ / DOSYPANÝ TERÉN
-  PŮVODNÍ / ROSTLÝ TERÉN
-  ŠTĚRKOVÉ LOŽE PRO CHODNÍK
-  ŠTĚRKOPÍSKOVÉ LOŽE PRO CHODNÍK
-  ZÁMKOVÁ DLAŽBA
-  OBRYŠ PŮVODNÍHO / ROSTLÉHO TERÉNU

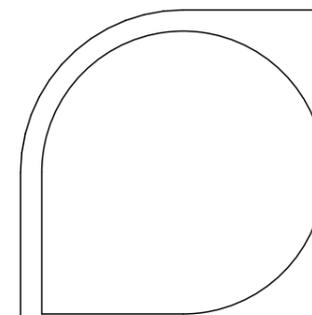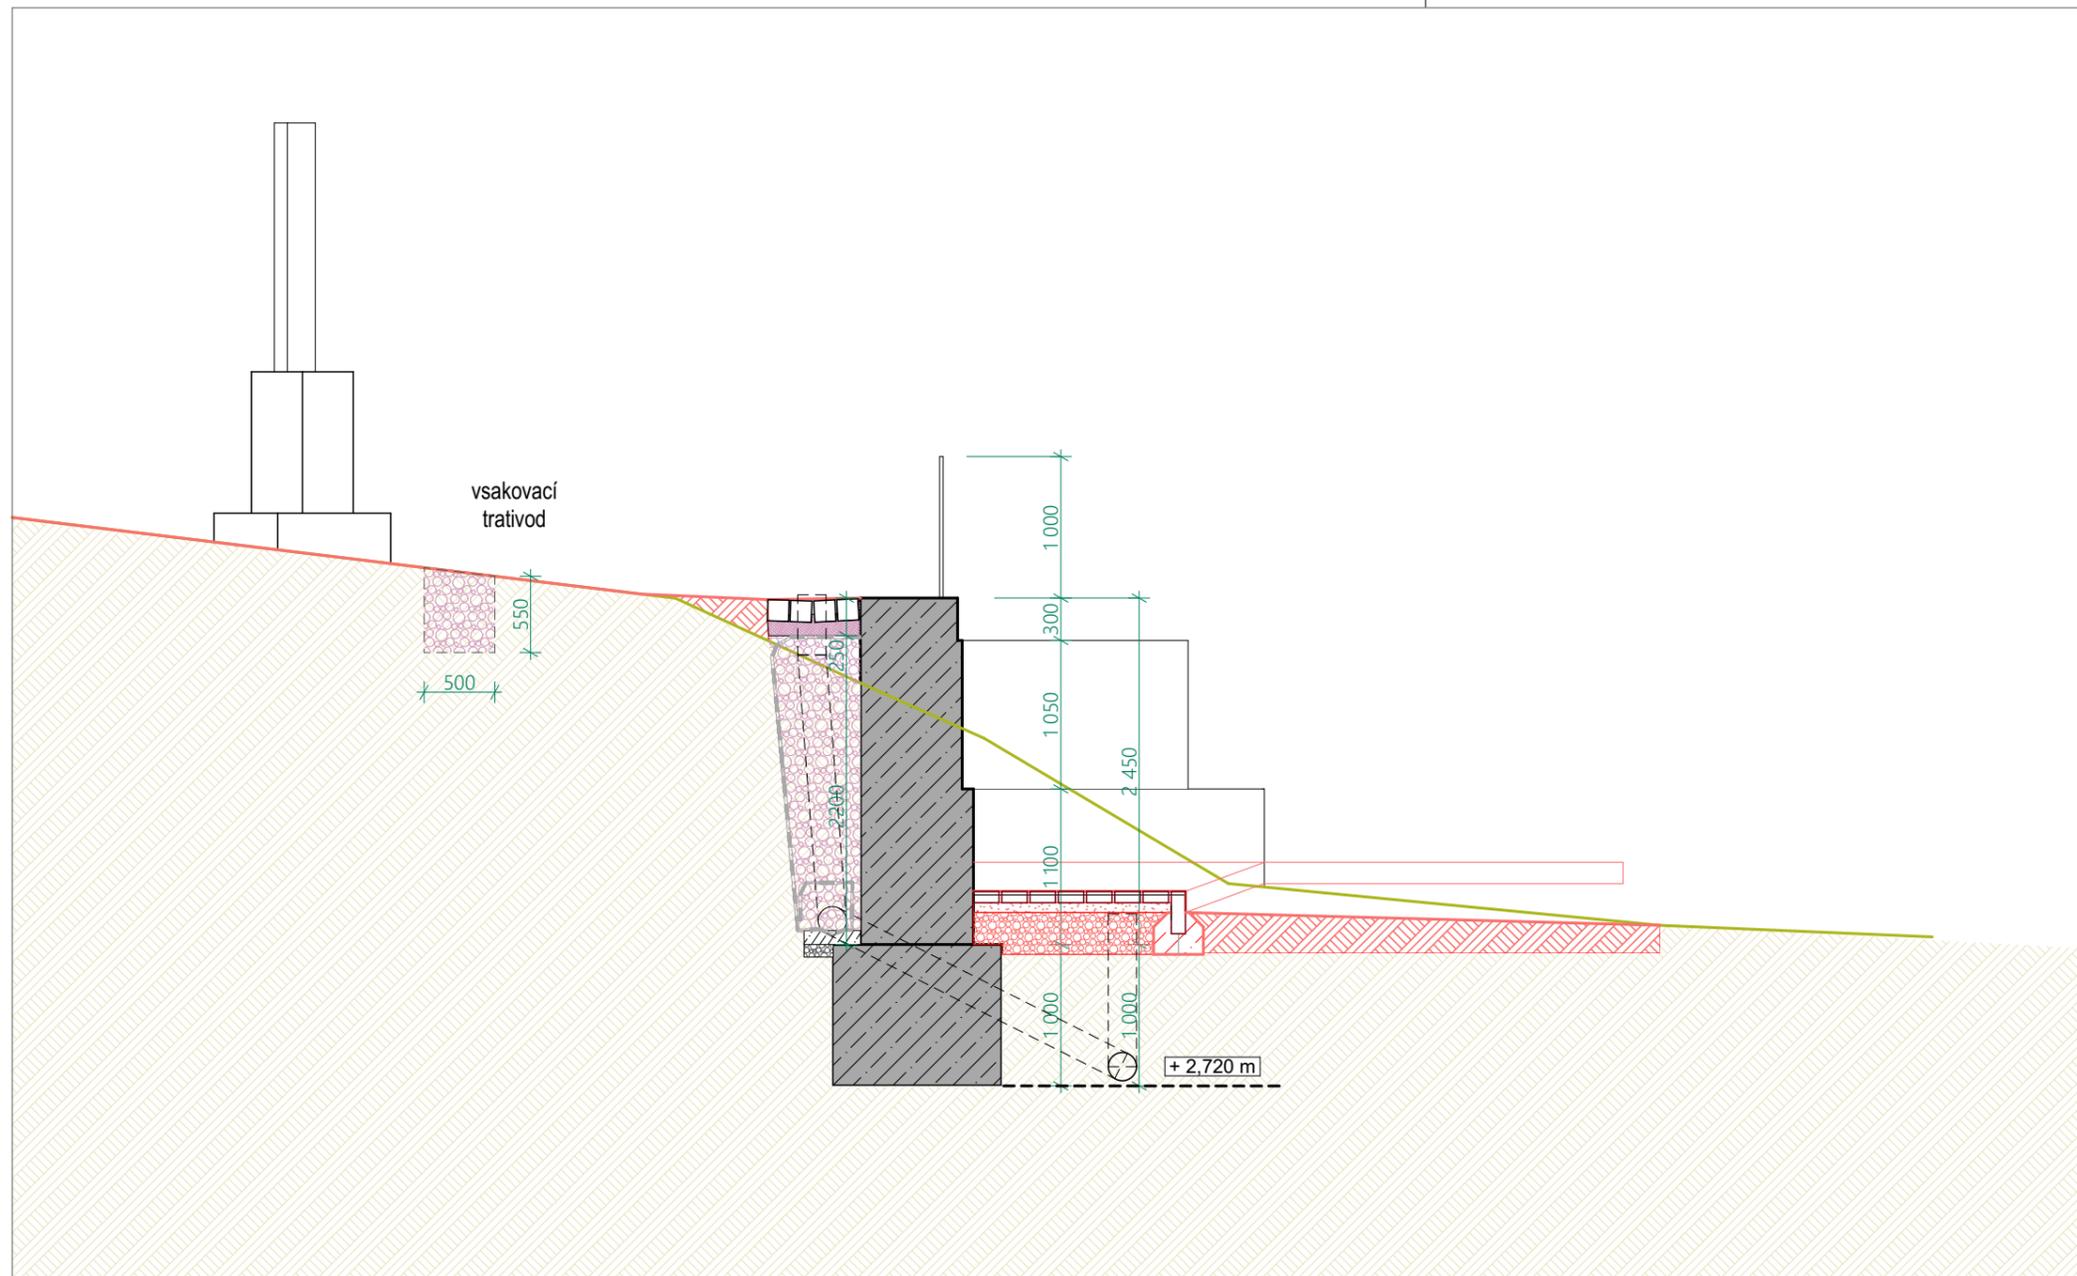

www.atelierpchalek.com

autor, kreslil:

MgA. Ondřej Pchálek,
Masarykovo náměstí 511/6a,
789 01 Zábřeh
tel.: (+420) 736 262 027

zodpovědný projektant:

Ing. Vladimír Drábek,
Radniční 39/10,
789 01 Zábřeh
tel.: (+420) 603 504 774

stavebník: Obec Nemile, č.p. 93, 789 01 Nemile

umístění stavby: parc.č.: 44/1, 414/2, 414/4, 620/14

název stavby:

Opěrná zeď pod školou v obci Nemile

stupeň:

DUR + DSP

formát:

A3 (2 x A4)

ozn. výkresu:

D.1.11

název výkresu:




ŘEZ A11

měřítko:

1:50

datum:

17.01.2022

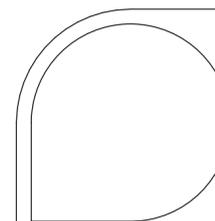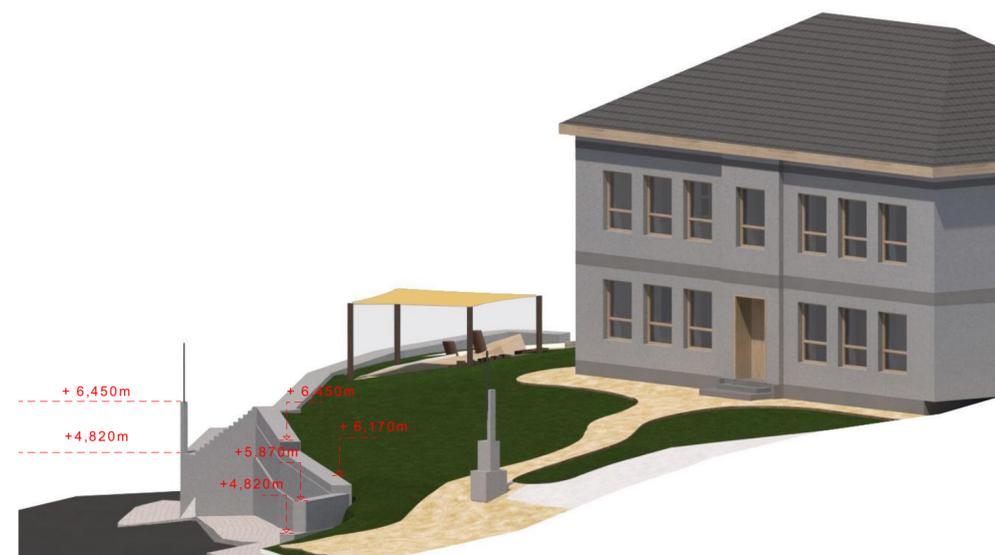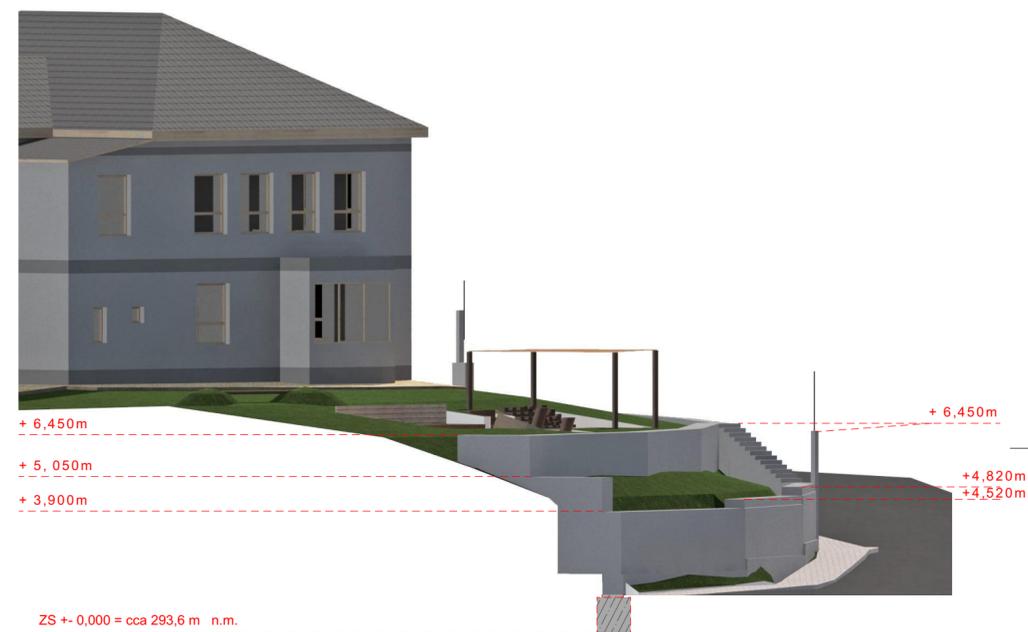

www.atelierpchalek.com

autor, kreslil:

MgA. Ondřej Pchálek,
Masarykovo náměstí 511/6a,
789 01 Zábřeh
tel.: (+420) 736 262 027

zodpovědný projektant:

Ing. Vladimír Drábek,
Radniční 39/10,
789 01 Zábřeh
tel.: (+420) 603 504 774

stavebník: Obec Nemile, č.p. 93, 789 01 Nemile

umístění stavby: parc.č.: 44/1, 414/2, 414/4, 620/14

název stavby:

Opěrná zeď pod školou v obci Nemile

stupeň:

DUR + DSP

formát:

61 x 42 cm

ozn. výkresu:

D.1.12

název výkresu:

Pohledy

měřítko:



1:100

datum:







16.01.2022

Výpis prvků zahrady:


- 1_ Venkovní učebna
- 1a terasa
- 1b textilní stínidlo
- 2_Prolézací vrbový tunel
- 3_Kopečky s kládou
- 4 Stoupací stupně z kůlů
- 5 Lanové stoupací schody
- 6 Stupně z dřevěných kvádrů
- 7 Dřevěná terasa - pozorovatelná
- 8 Zóna povrchů - tři ohrady s přírodními materiály (kůra, štěrk, jíla)
- 9 Loďka prolézací zhotovená na výstupech kanalizace
- 10 Lavička
- 11 Lavička - kmen stromu
- 12 Půdopokryvné keře
- 13 Strom
- 14 a,b Strom listnatý
- 15 a,b Skupinka oválných kamenů

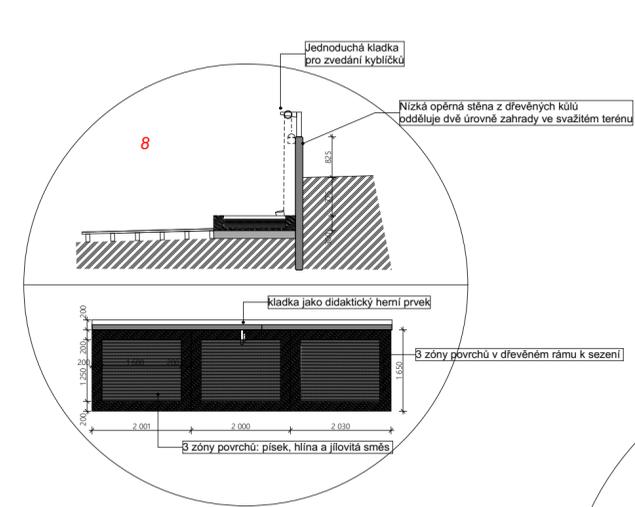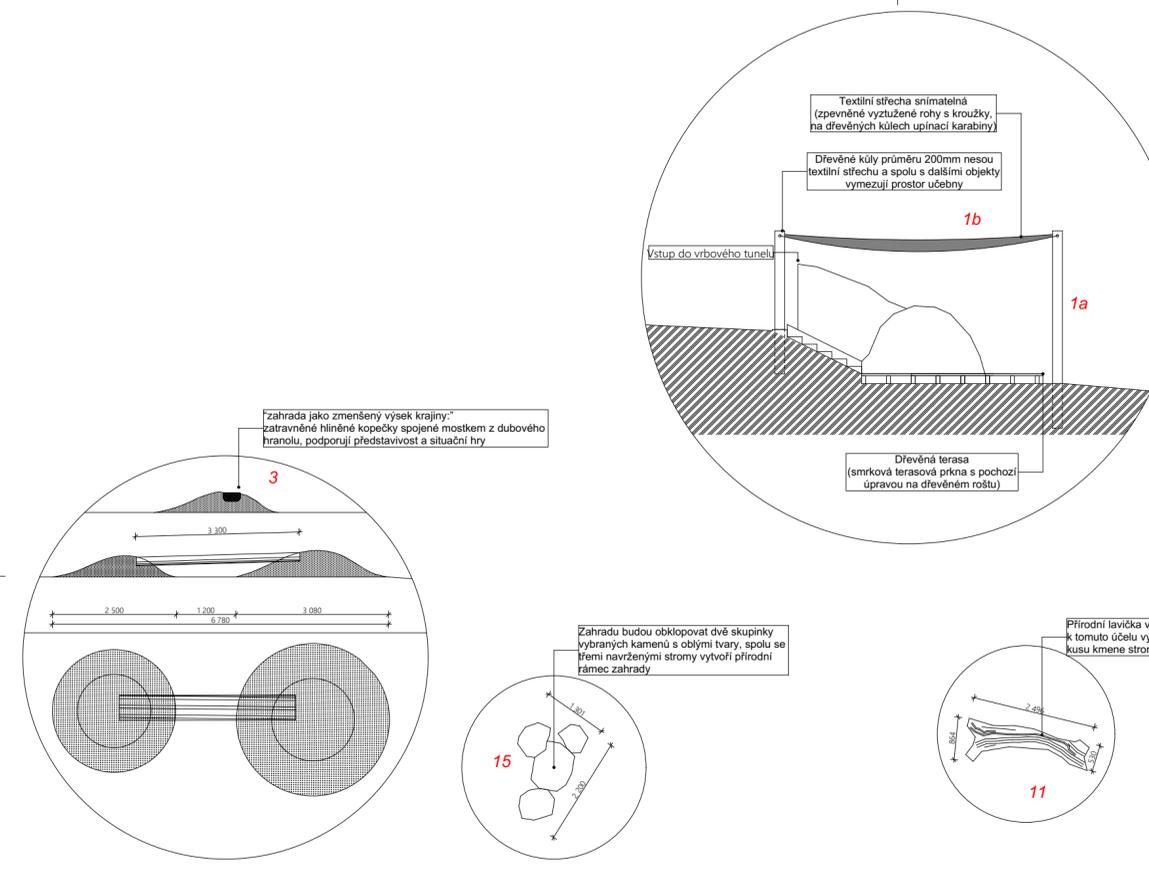

Naše zahrada nese název "Přístav kůly a pozadí". Není sice obklopena mořem, je z ní však podobný rozhled do krajiny jako ze středomořských přístavních měst. Tento koncept podřizujeme světoznámým prvím lodím, která zde na hraně svahu kotví. Nápad inspirovala přítomnost rušivých kanalizačních rour, které v místě zahrady ční ze svahu. Ty hodíme s humorem přiznat jako komíny lodě. Okolo komínů vznikne dřevěná konstrukce pobíjí latěmi. Celem lodě bude možno prokázat. Prvek má podporovat imaginaci a přirozený sklon předškolních dětí vytvářet spontánní situační hry.

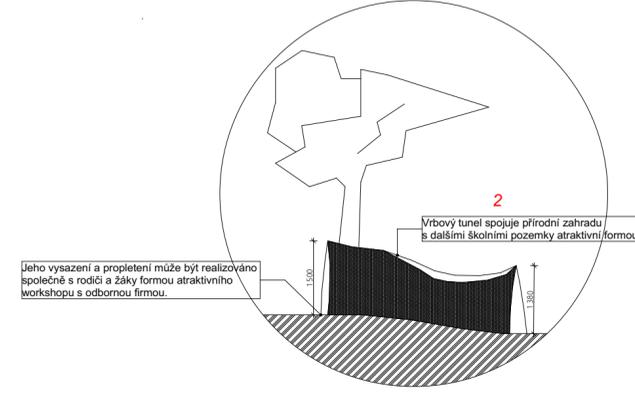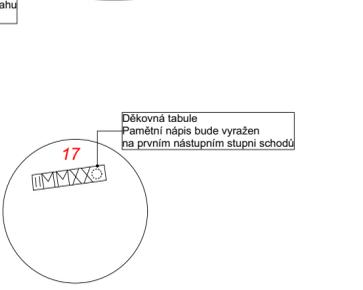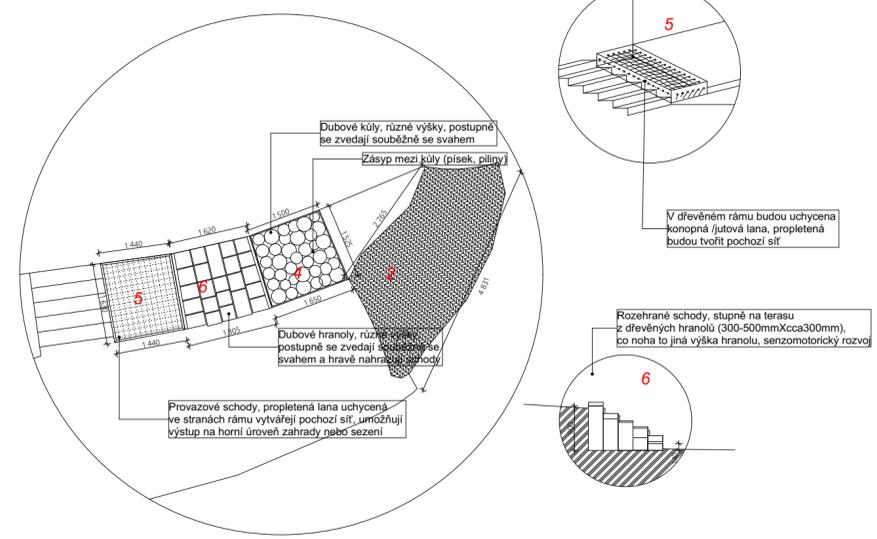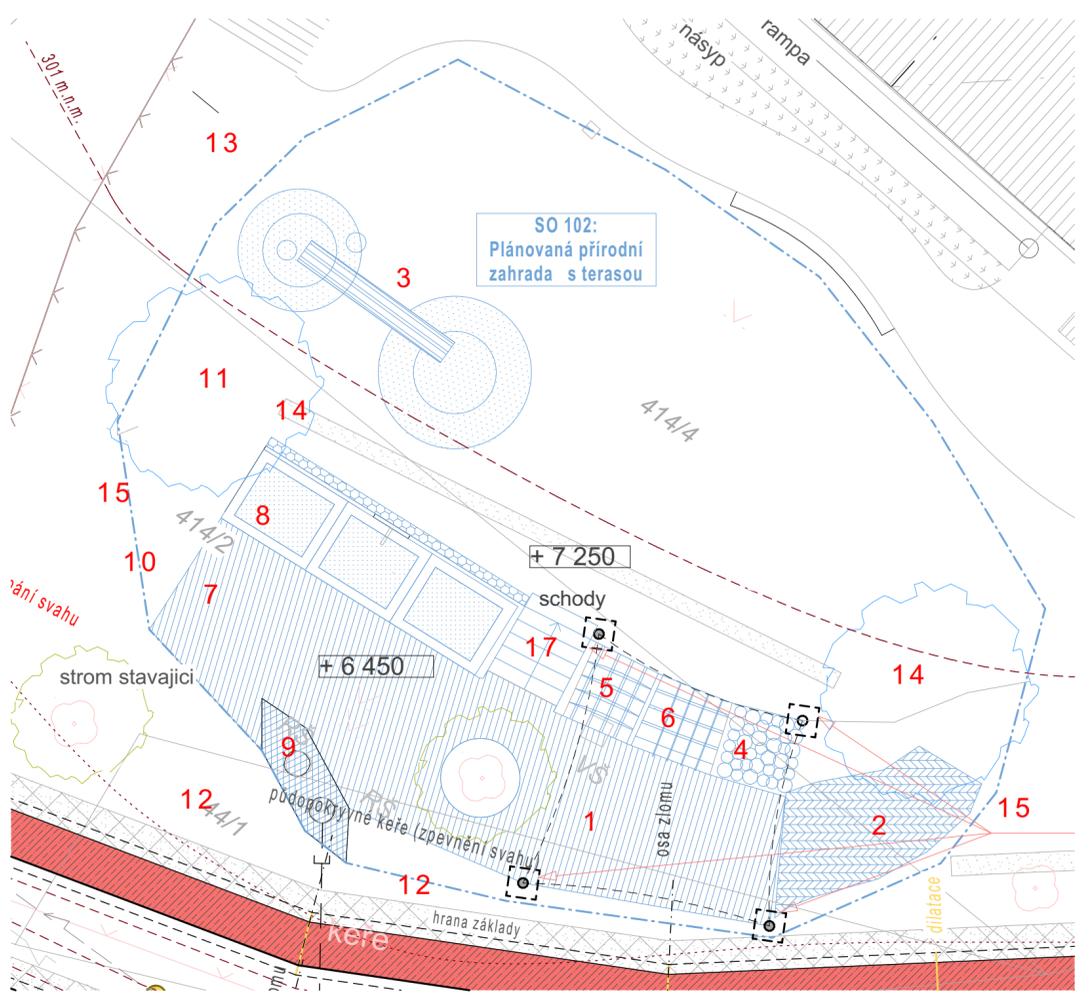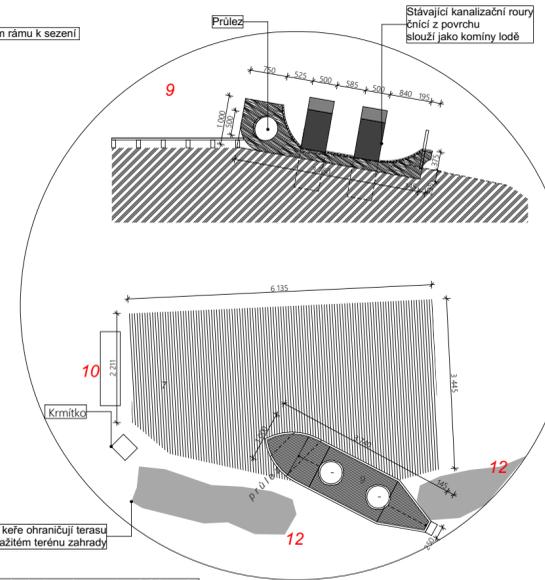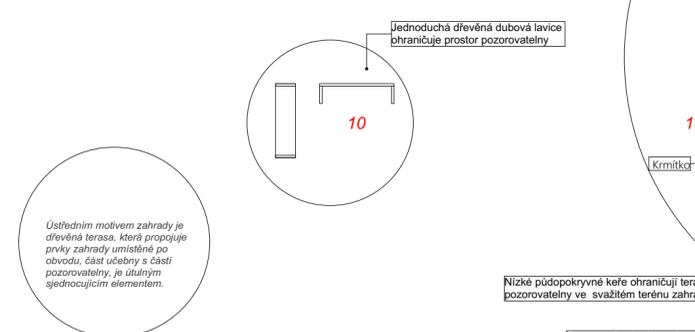

www.atelierpchalek.com		zodpovědný projektant:	
autor, kreslil:		Ing. Vladimír Drábek,	
MgA. Ondřej Pchálek,		Radniční 39/10,	
Masarykovo náměstí 511/6a,		789 01 Zábřeh	
789 01 Zábřeh		tel.: (+420) 603 504 774	
tel.: (+420) 736 262 027			
stavebník: Obec Nemile, č.p. 93, 789 01 Nemile			
umístění stavby: parc.č.: 44/1, 414/2, 414/4, 620/14			
název stavby:		stupeň:	formát:
Opěrná zeď pod školou v obci Nemile		DUR + DSP	61 x 42 cm
ozn. výkresu:	název výkresu:	měřítko:	datum:
D.2.1	Přírodní zahrada SO102	1:100	16.01.2022

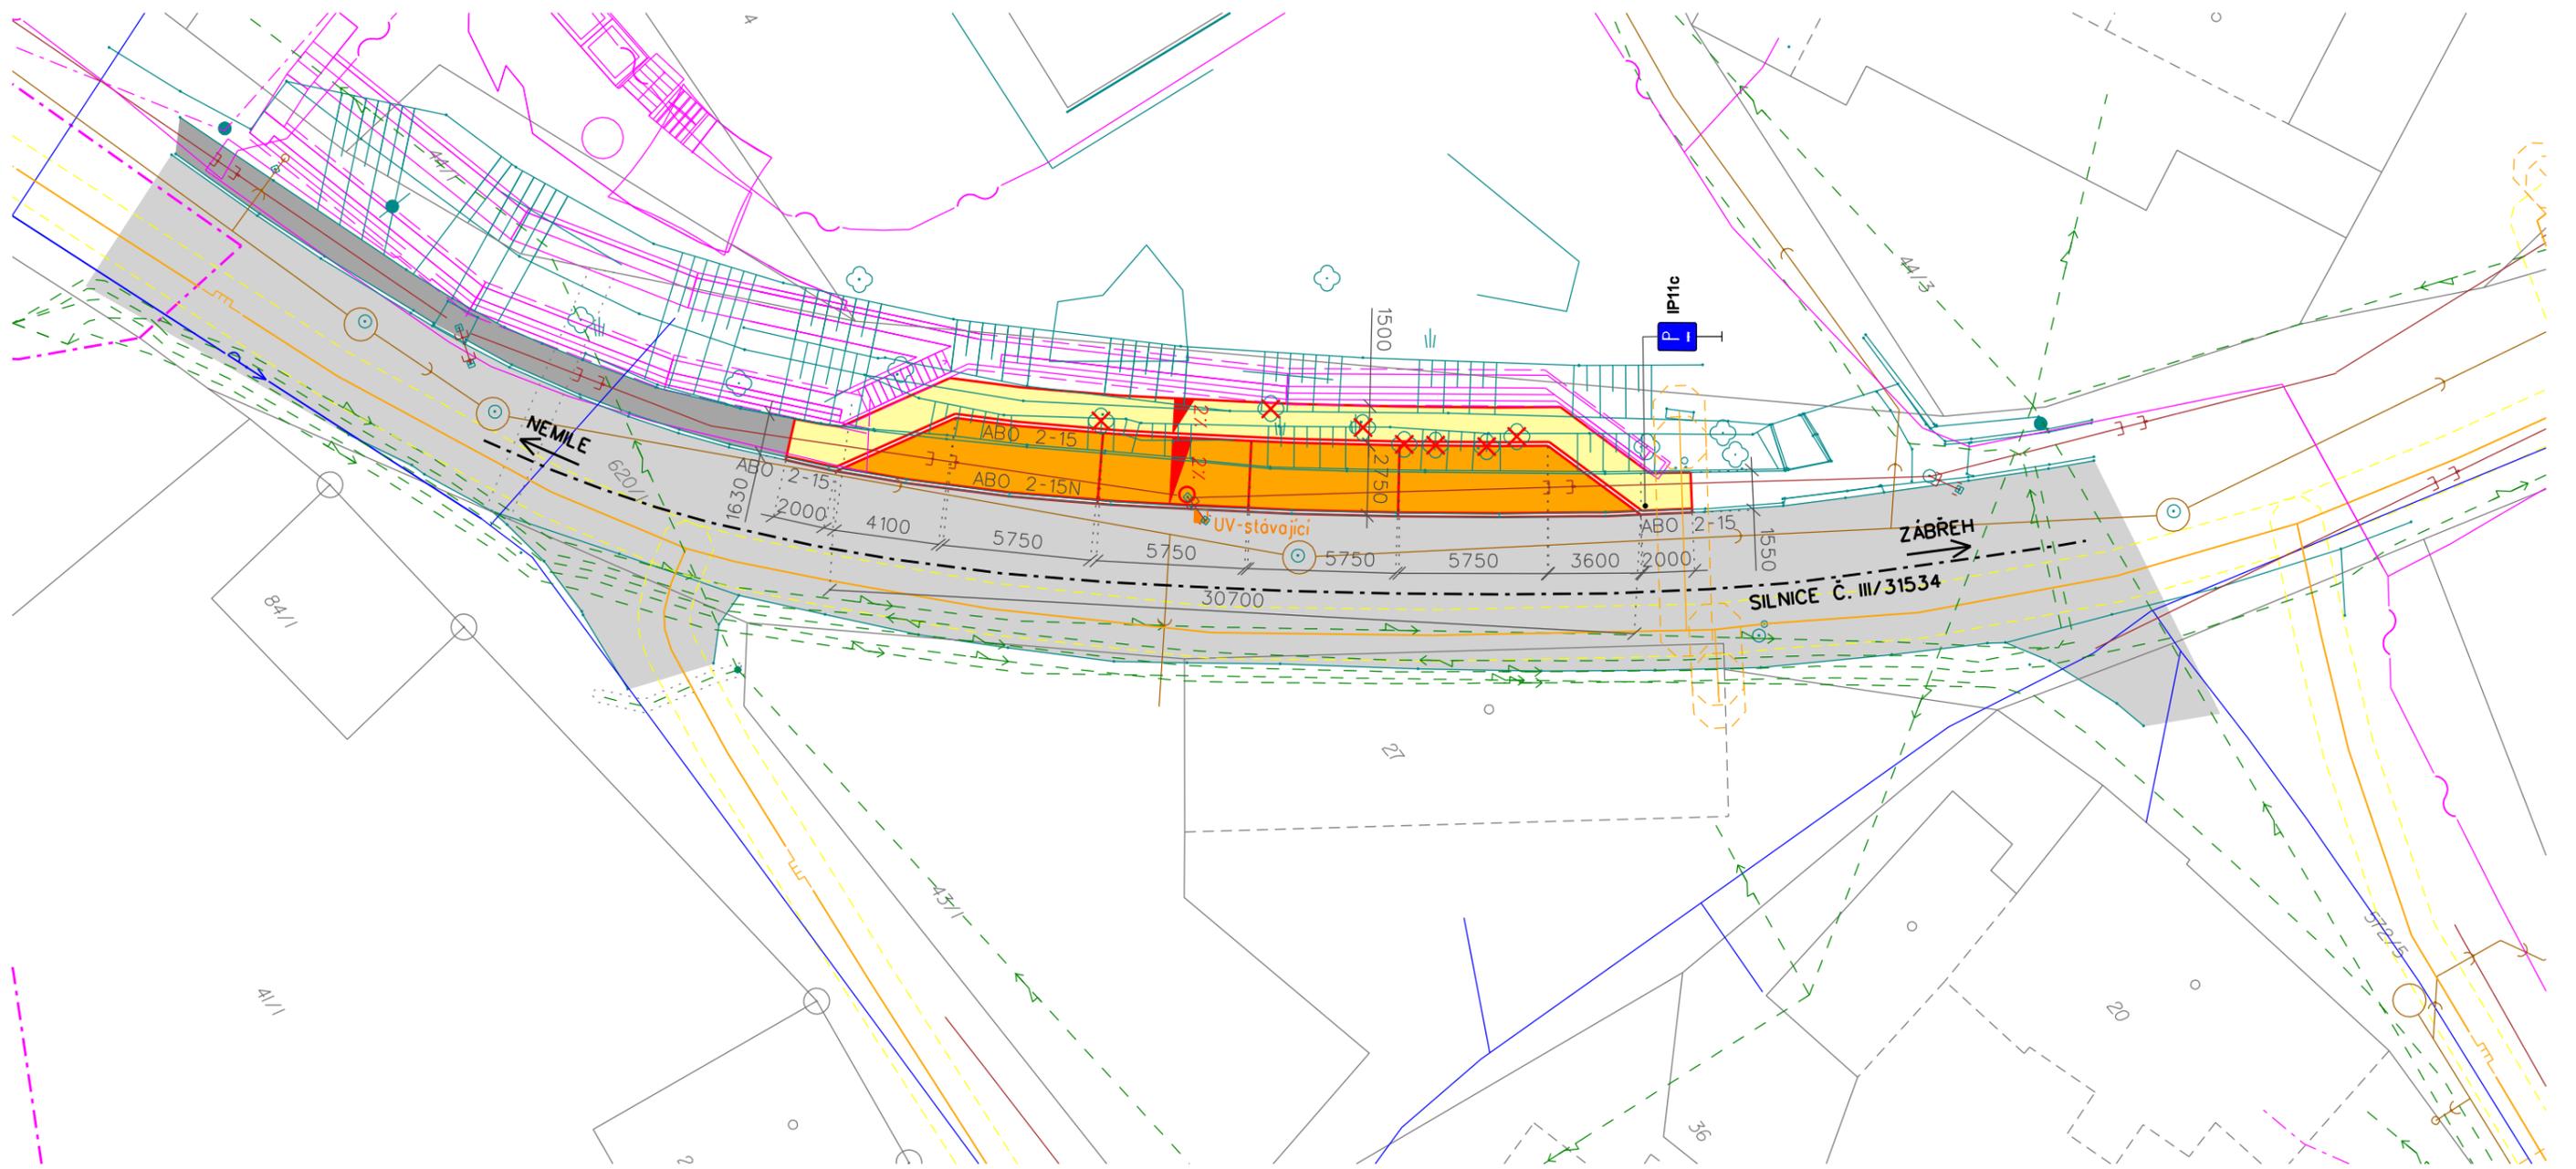


LEGENDA

- PARKOVACÍ ZÁLIV - ZÁMKOVÁ DLAŽBA TL. 80 mm
SO 103
- CHODNÍK - ZÁMKOVÁ DLAŽBA TL. 60 mm
nová trasa chodníku navazující na parkoviště, součást SO 104
- STÁVAJÍCÍ CHODNÍK - ZÁMKOVÁ DLAŽBA TL. 60 mm
- STÁVAJÍCÍ KOMUNIKACE - ASFATLOVÝ KRYT
- X KÁČENÍ
- / POLOHOVIS
- 620/1 HRANICE A ČÍSLO PARCELY
- SO 101 - OPĚRNÁ ZEĎ

INŽENÝRSKÉ SÍŤ


- NADZEMNÍ VEDENÍ NN
- VODOVOD
- PLYNOVOD
- DEŠŤOVÁ KANALIZACE
- SPLAŠKOVÁ KANALIZACE
- SDĚLOVACÍ VEDENÍ

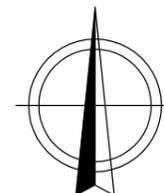

Vypracoval Kysela	Zodpov. projektant Ing. Feltl, Ph.D.	Hl. ing. projektu Ing. Skácel	Vedoucí střediska Ing. Vaculín, Ph.D.	 AGPOL s.r.o. Jungmannova 153/12 779 00 Olomouc Česká republika
Místo stavby k.ú. Nemile, Filipov u Zábřeha		Kraj Olomoucký		
Investor Obec Nemile	OPĚRNÁ ZEĎ POD ŠKOLOU V OBCI NEMILE SO 103 - Parkoviště ŠKOLA			Počet formátů 2 A4
Akce - objekt				Datum 04. 2020
Příloha PODROBNÁ SITUACE				Stupeň DUSP
		Zakázkové číslo 2844	Archivní číslo 2844	
		Měřítko 1 : 250	Číslo výkresu D.3.2	

VZOROVÉ PŘÍČNÉ ŘEZY

km 0,002-0,0333

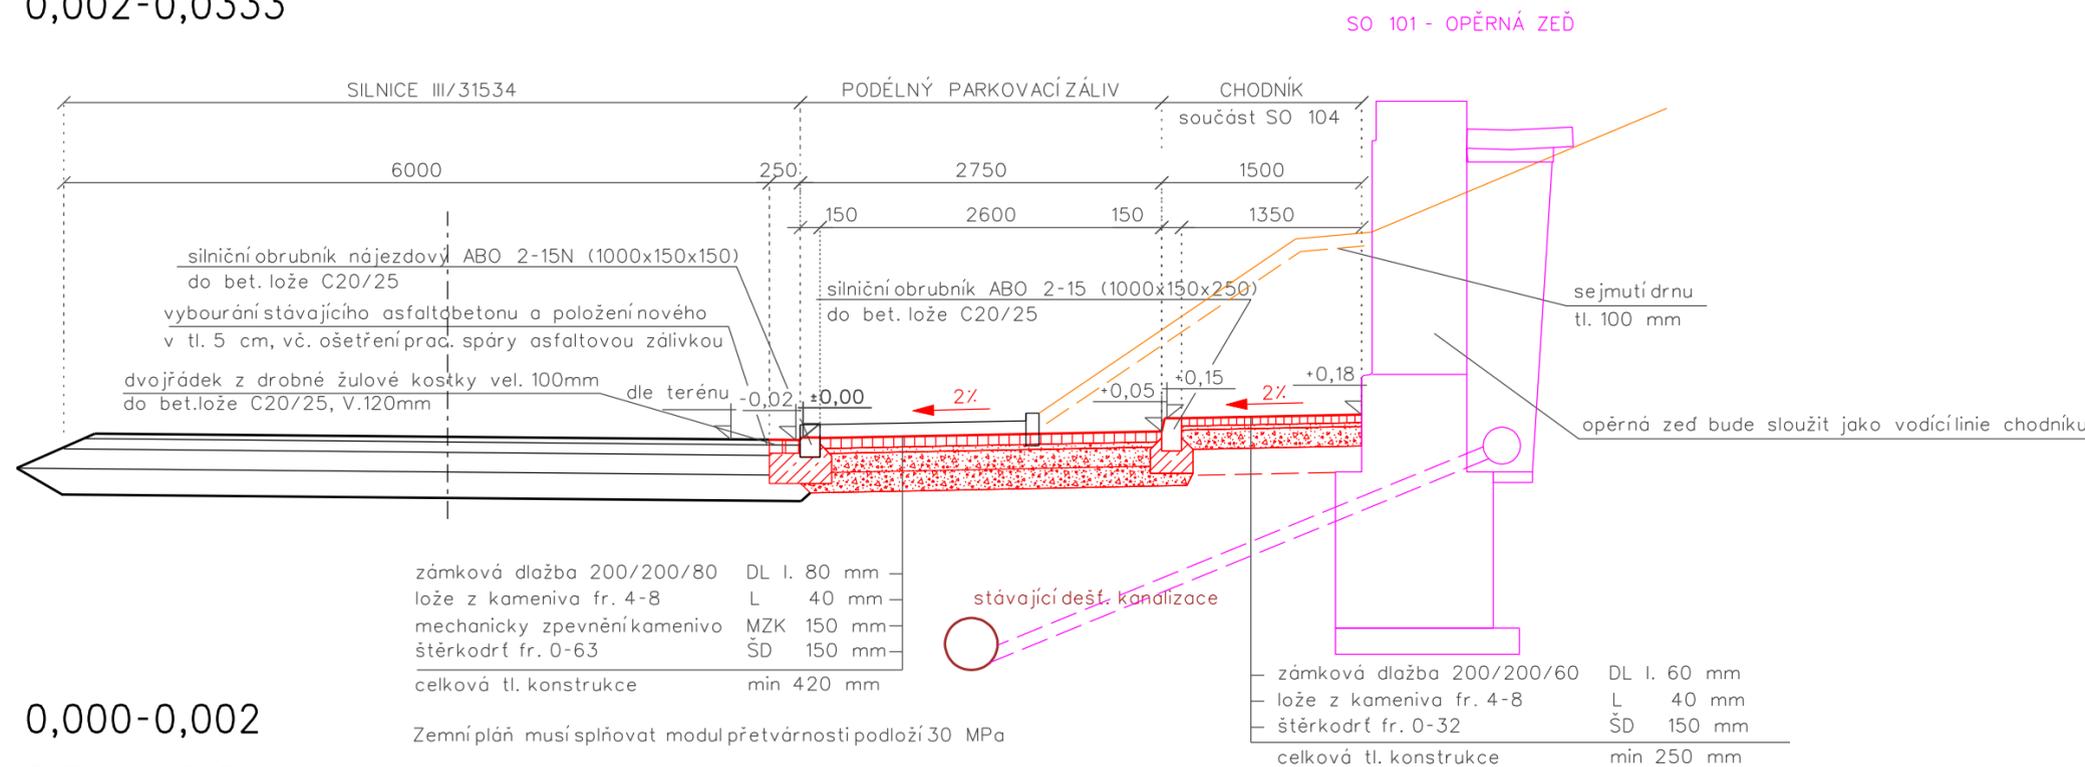


POZNÁMKA:

Předběžně je počítáno s obnovou asfaltového pásu v šířce 0,5m
Před stavbou bude odsouhlaseno se správcem komunikace

Dojde k rozebrání stávajícího chodníku a k maximálnímu možnému zachování obrubníků, zámkové dlažby a dvojrádku z drobné žulové kostky - v případě nutného rozebrání budou materiály v maximální možné míře využity (předpokládané využití je 50%)

km 0,000-0,002

km 0,0333-0,0353

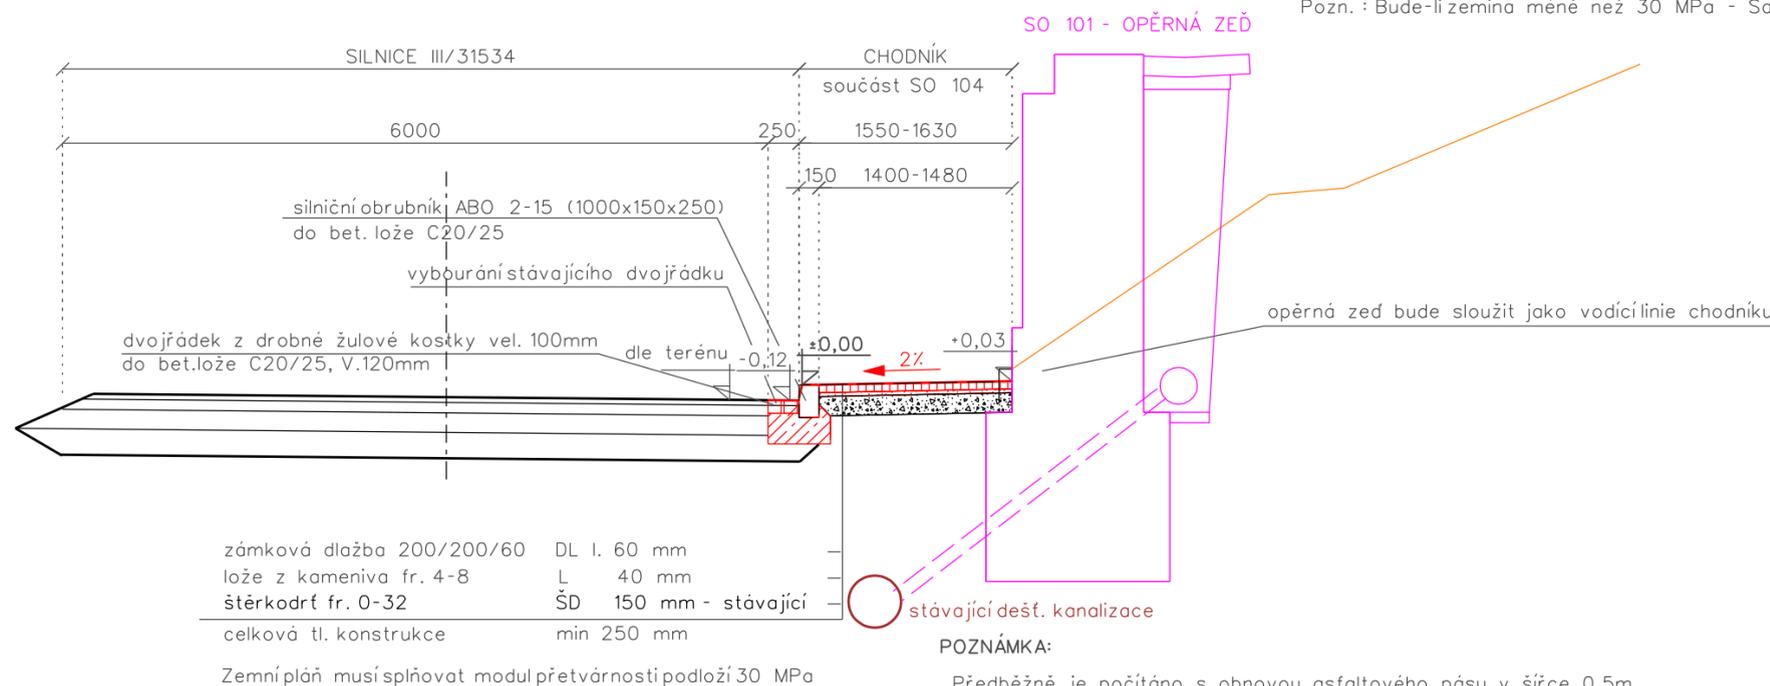

POZNÁMKA:


Předběžně je počítáno s obnovou asfaltového pásu v šířce 0,5m
Před stavbou bude odsouhlaseno se správcem komunikace

Dojde k rozebrání stávajícího chodníku a k maximálnímu možnému zachování obrubníků, zámkové dlažby a dvojrádku z drobné žulové kostky - v případě nutného rozebrání budou materiály v maximální možné míře využity (předpokládané využití je 50%)

Vypracoval Kysela	Zodpov. projektant Ing. Feltl, Ph.D.	Hl. Ing. projektu Ing. Skácel	Vedoucí střediska Ing. Vaculín, Ph.D.	 AGPOL s.r.o. Jungmannova 153/12 779 00 Olomouc Česká republika
Místo stavby k.ú. Nemile	Kraj Olomoucký		Počet formátů 2 A4	
Investor Obec Nemile			Datum 04. 2020	
Akce - objekt OPĚRNÁ ZEĎ POD ŠKOLOU V OBCI NEMILE SO 103 - Parkoviště ŠKOLA			Stupeň DUSP	
			Zakázkové číslo 2844	
			Archivní číslo 2844	
Příloha VZOROVÉ PŘÍČNÉ ŘEZY			Měřítko 1 : 50	Číslo výkresu D.3.3

LEGENDA

-  CHODNÍK (ZÁM. DLAŽBA SO 104)
-  DLAŽBA (ŽULOVÁ KOSTKA)
-  PARKOVIŠTĚ (SO 103)
-  BETONOVÁ OPĚRNÁ ZEDĚ SO 101
-  OBRYS ZÁKLADŮ SO 101 POD CHODNÍKEM
-  NAVŘENÁ DEŠŤOVÁ KANALIZACE
-  STÁVAJÍCÍ DEŠŤOVÁ KANALIZACE
-  VEDENÍ PLYNOVODU (NTL)
-  OCHRANNÉ PÁSMO PLYNOVODU
-  HLAVNÍ UZÁVĚR PLYNU
-  PLYNOVODNÍ ŠOUPĚ
-  ASFALTOVÁ KOMUNIKACE
-  HRANICE POZEMKU / PARCELY
-  620/1 PARCELNÍ ČÍSLO

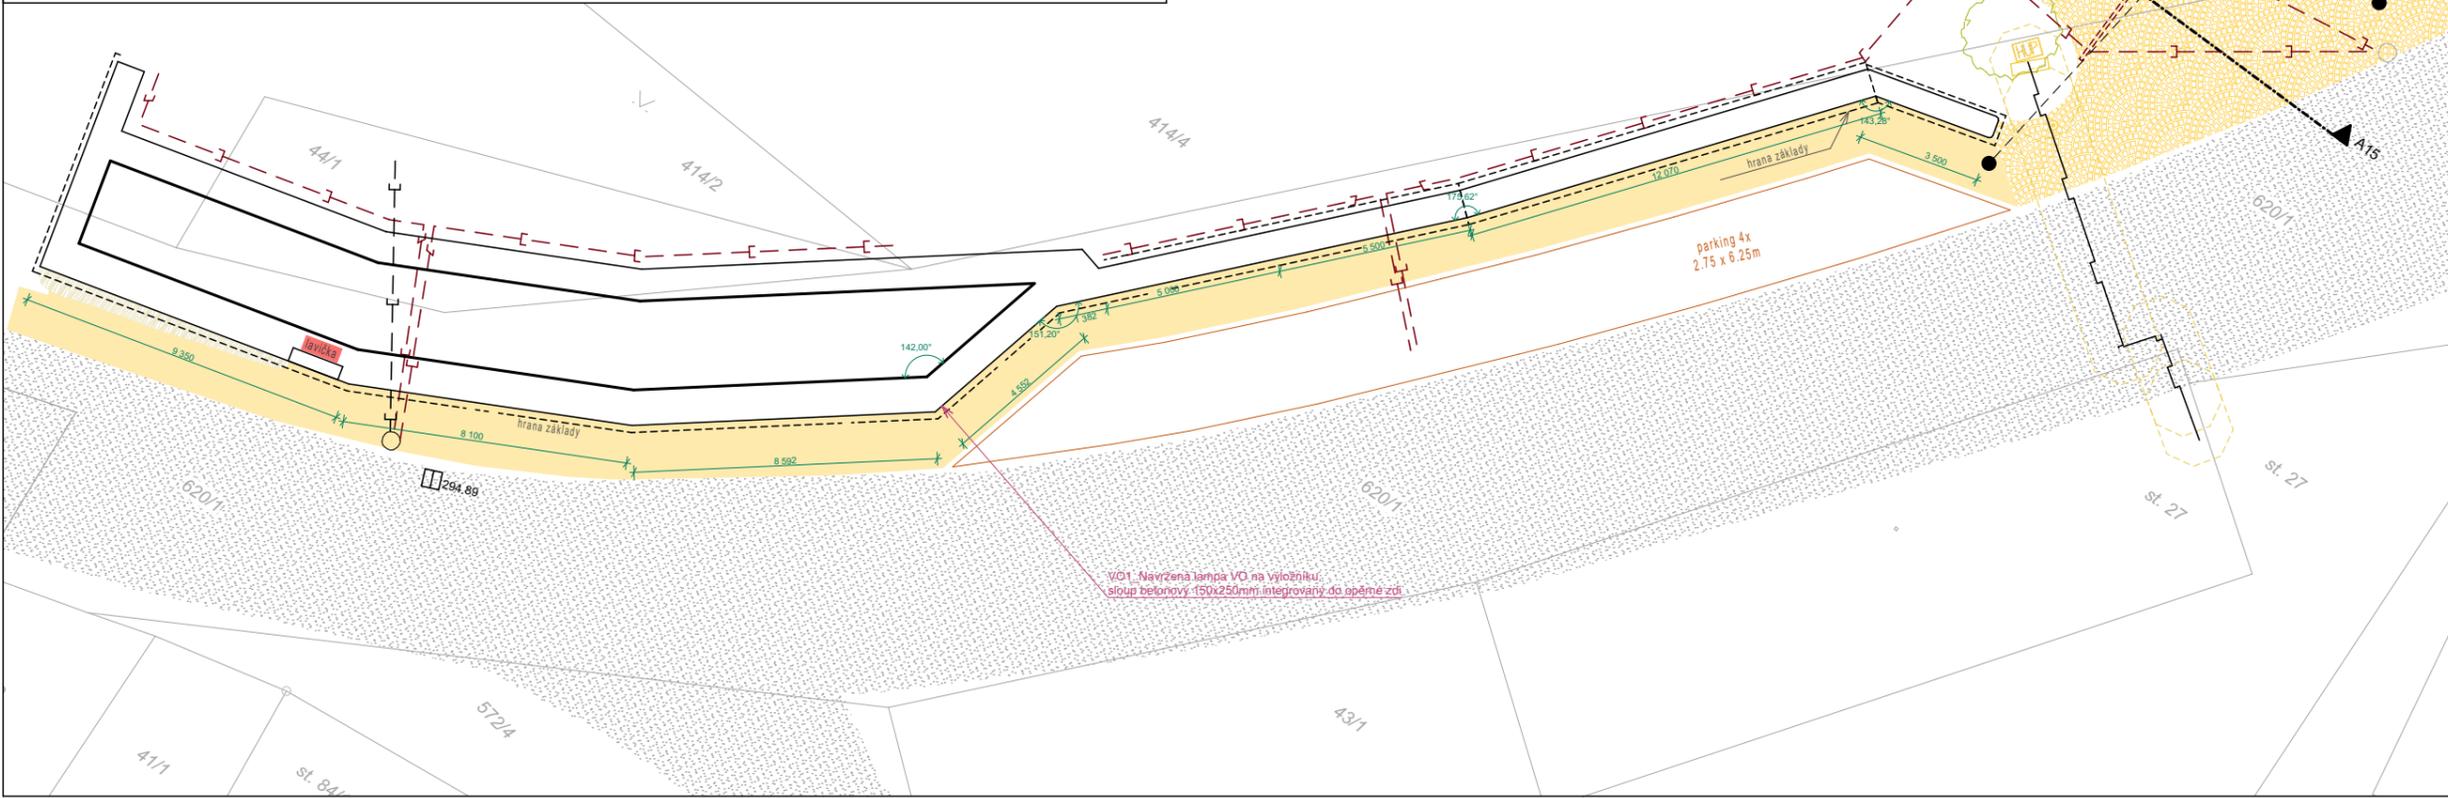


SKLADBY ZPEVNĚNÝCH PLOCH
 1. Chodník podél opěrné zdi se skladbou vrstev:
 _zámková dlažba 200/200/60
 _lože z kameniva frakce 4-8 tl.40 mm
 _šterkodrť frakce 0-30 tl.
 _zemní pláň s modulem přetvárnosti min.30 MPa

Chodník je ve spádu 2% ke komunikaci a je ukončen obrubníkem ABO b2-15 1000/150/250 do betonového lože C20/25


2. Vstupní plocha k objektu školy se skladbou vrstev:
 _dlažba z žulových kostek 100/100/100
 _lože z kameniva frakce 4-8 tl.40 mm
 _mechanicky zpevněné kamenivo tl.150 mm
 _šterkodrť frakce 0-63 tl. 150 mm

V ploše žulové dlažby jsou osazeny dva odvodňovací betonové žlaby s litinovou mříží z důvodu občasného pojezdu automobily, které jsou napojeny na dešťovou kanalizaci. Součástí je oprava (podbetonování) části stávající nízké zdi pod oplocením na hranici pozemků 414/4 a 44/3.

ŘEZ_A15

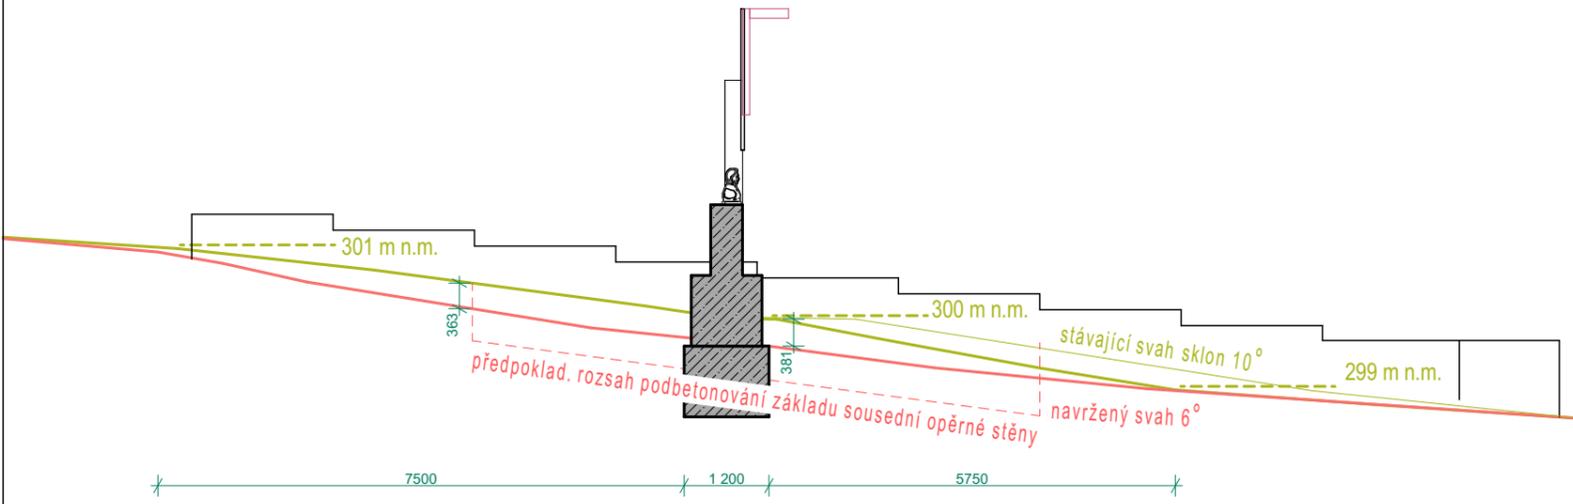

měřítko 1:100

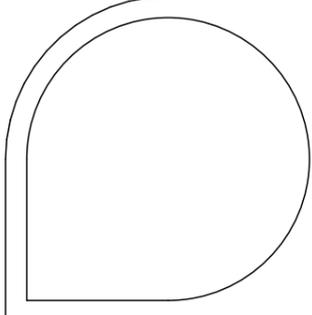

www.atelierpchalek.com

autor, kreslil:

MgA. Ondřej Pchálek,
 Masarykovo náměstí 511/6a,
 789 01 Zábřeh
 tel.: (+420) 736 262 027

zodpovědný projektant:

Ing. Vladimír Drábek,
 Radniční 39/10,
 789 01 Zábřeh
 tel.: (+420) 603 504 774

stavebník: Obec Nemile, č.p. 93, 789 01 Nemile

umístění stavby: parc.č.: 44/1, 414/2, 414/4, 620/14

název stavby:
Opěrná zeď pod školou v obci Nemile

stupeň:
DUR + DSP formát:
A3 (2 x A4)

ozn. výkresu: **D.4.1** název výkresu:
Zpevněné plochy chodníků SO104

měřítko:
1:200 datum:
17.01.2022