



NOVĚ ZHOTOVĚNÉ KOVANÉ OPLOCENÍ DLE VÝBĚRU
INVESTORA, VÝŠKÝ MAX. 1500MM A DÉLKY 38MB


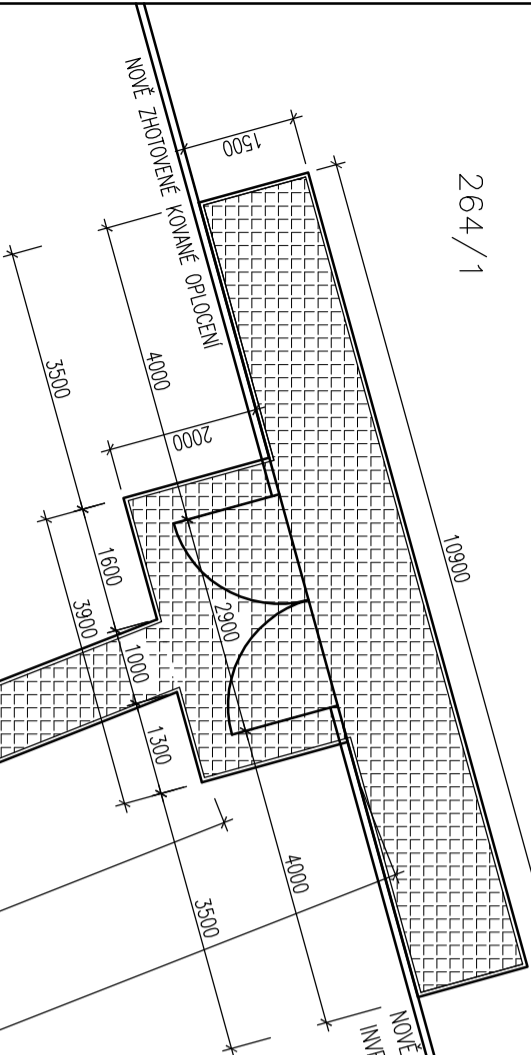


LEGENDA MATERIÁLU

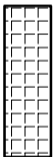

ZPEVNĚNÁ PLOCHA Z BETONOVÉ DLAŽBY TL. 60MM, DLE VÝBĚRU
INVESTORA. PLOCHA 62,00M²

ŘEZ ZPEVNĚNÉ PLOCHY

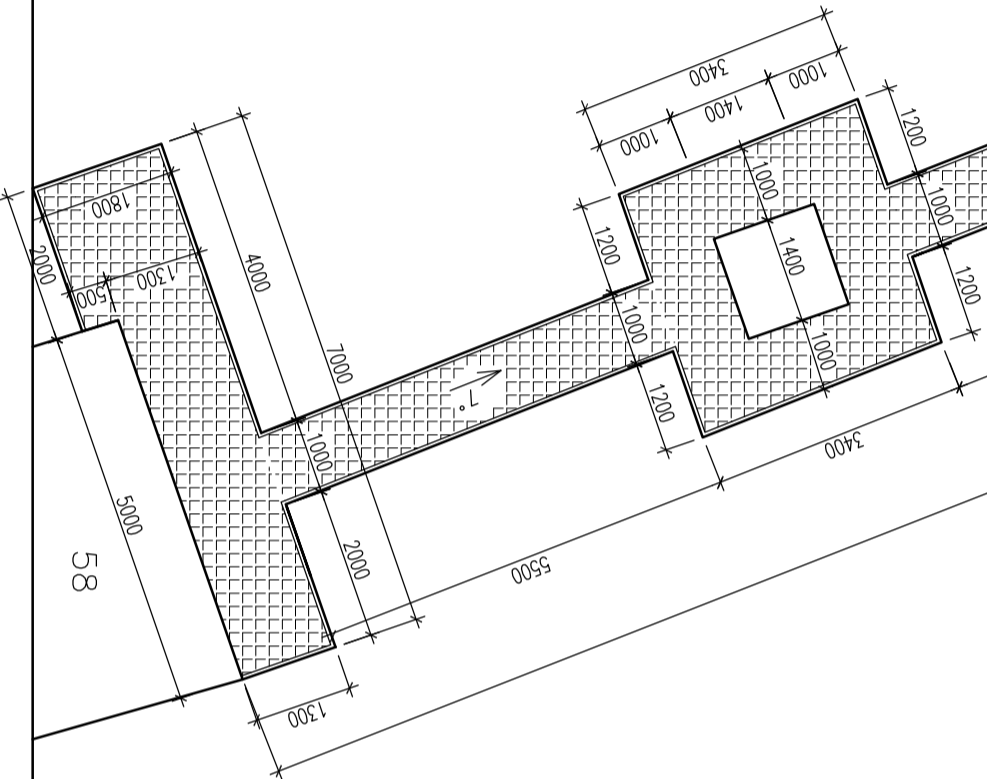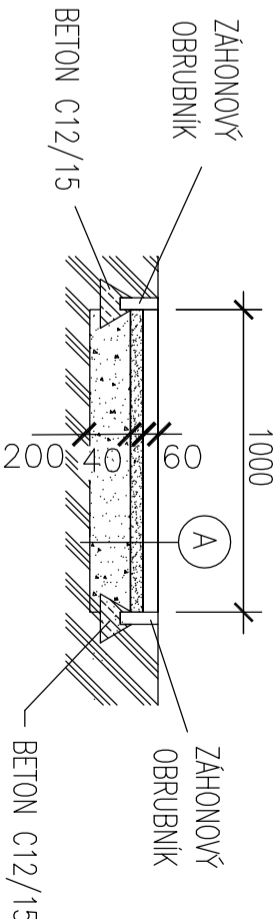

PROJEKTOVÁ DOKUMENTACE PRO ÚZEMNÍ SOUHLAS

| | | | | | | |
|---|-------------------------------|---------------------|-----------------------------------|---------------|-----------------|--|
| ZODP.PROJEKTANT | VYPRACOVAL | KRESLIL | STUPEŇ PROJEKTU ÚZEMNÍ SOUHLAS | | | |
| ING. PAVLA BADALOVÁ | ING. PAVLA BADALOVÁ | ING. PAVLA BADALOVÁ | | | | |
| KRAJ: OLOMOUCKÝ | KÚ: LUPĚNĚ, P.Č. 265/1, 264/1 | | | | | |
| INVESTOR: OBEC NEMILÉ, č.p. 93, 78901 NEMILÉ | | | | | | |
| VÝMĚNA OPLOCENÍ A ZHOTOVENÍ ZPEVNĚNÝCH PLOCH NA HŘBITOVĚ V LUPĚNĚM | | | DATUM | LISTOPAD 2021 | Č.VÝKRESU 01 | |
| | | | MĚŘÍTKO | 1:100 | | |
| | | | FORMÁT | A3 | | |
| PŮDORYS, ŘEZ ZPEVNĚNÉ PLOCHY | | | D.1.1. | | | |

- (A)
- BETONOVÁ DLAŽBA
 - ŠTĚRKODŘ 4/8
 - ŠTĚRKODŘ 0/32
 - ZHUTNĚNÁ PLÁŇ
- 60MM
40MM
200MM

