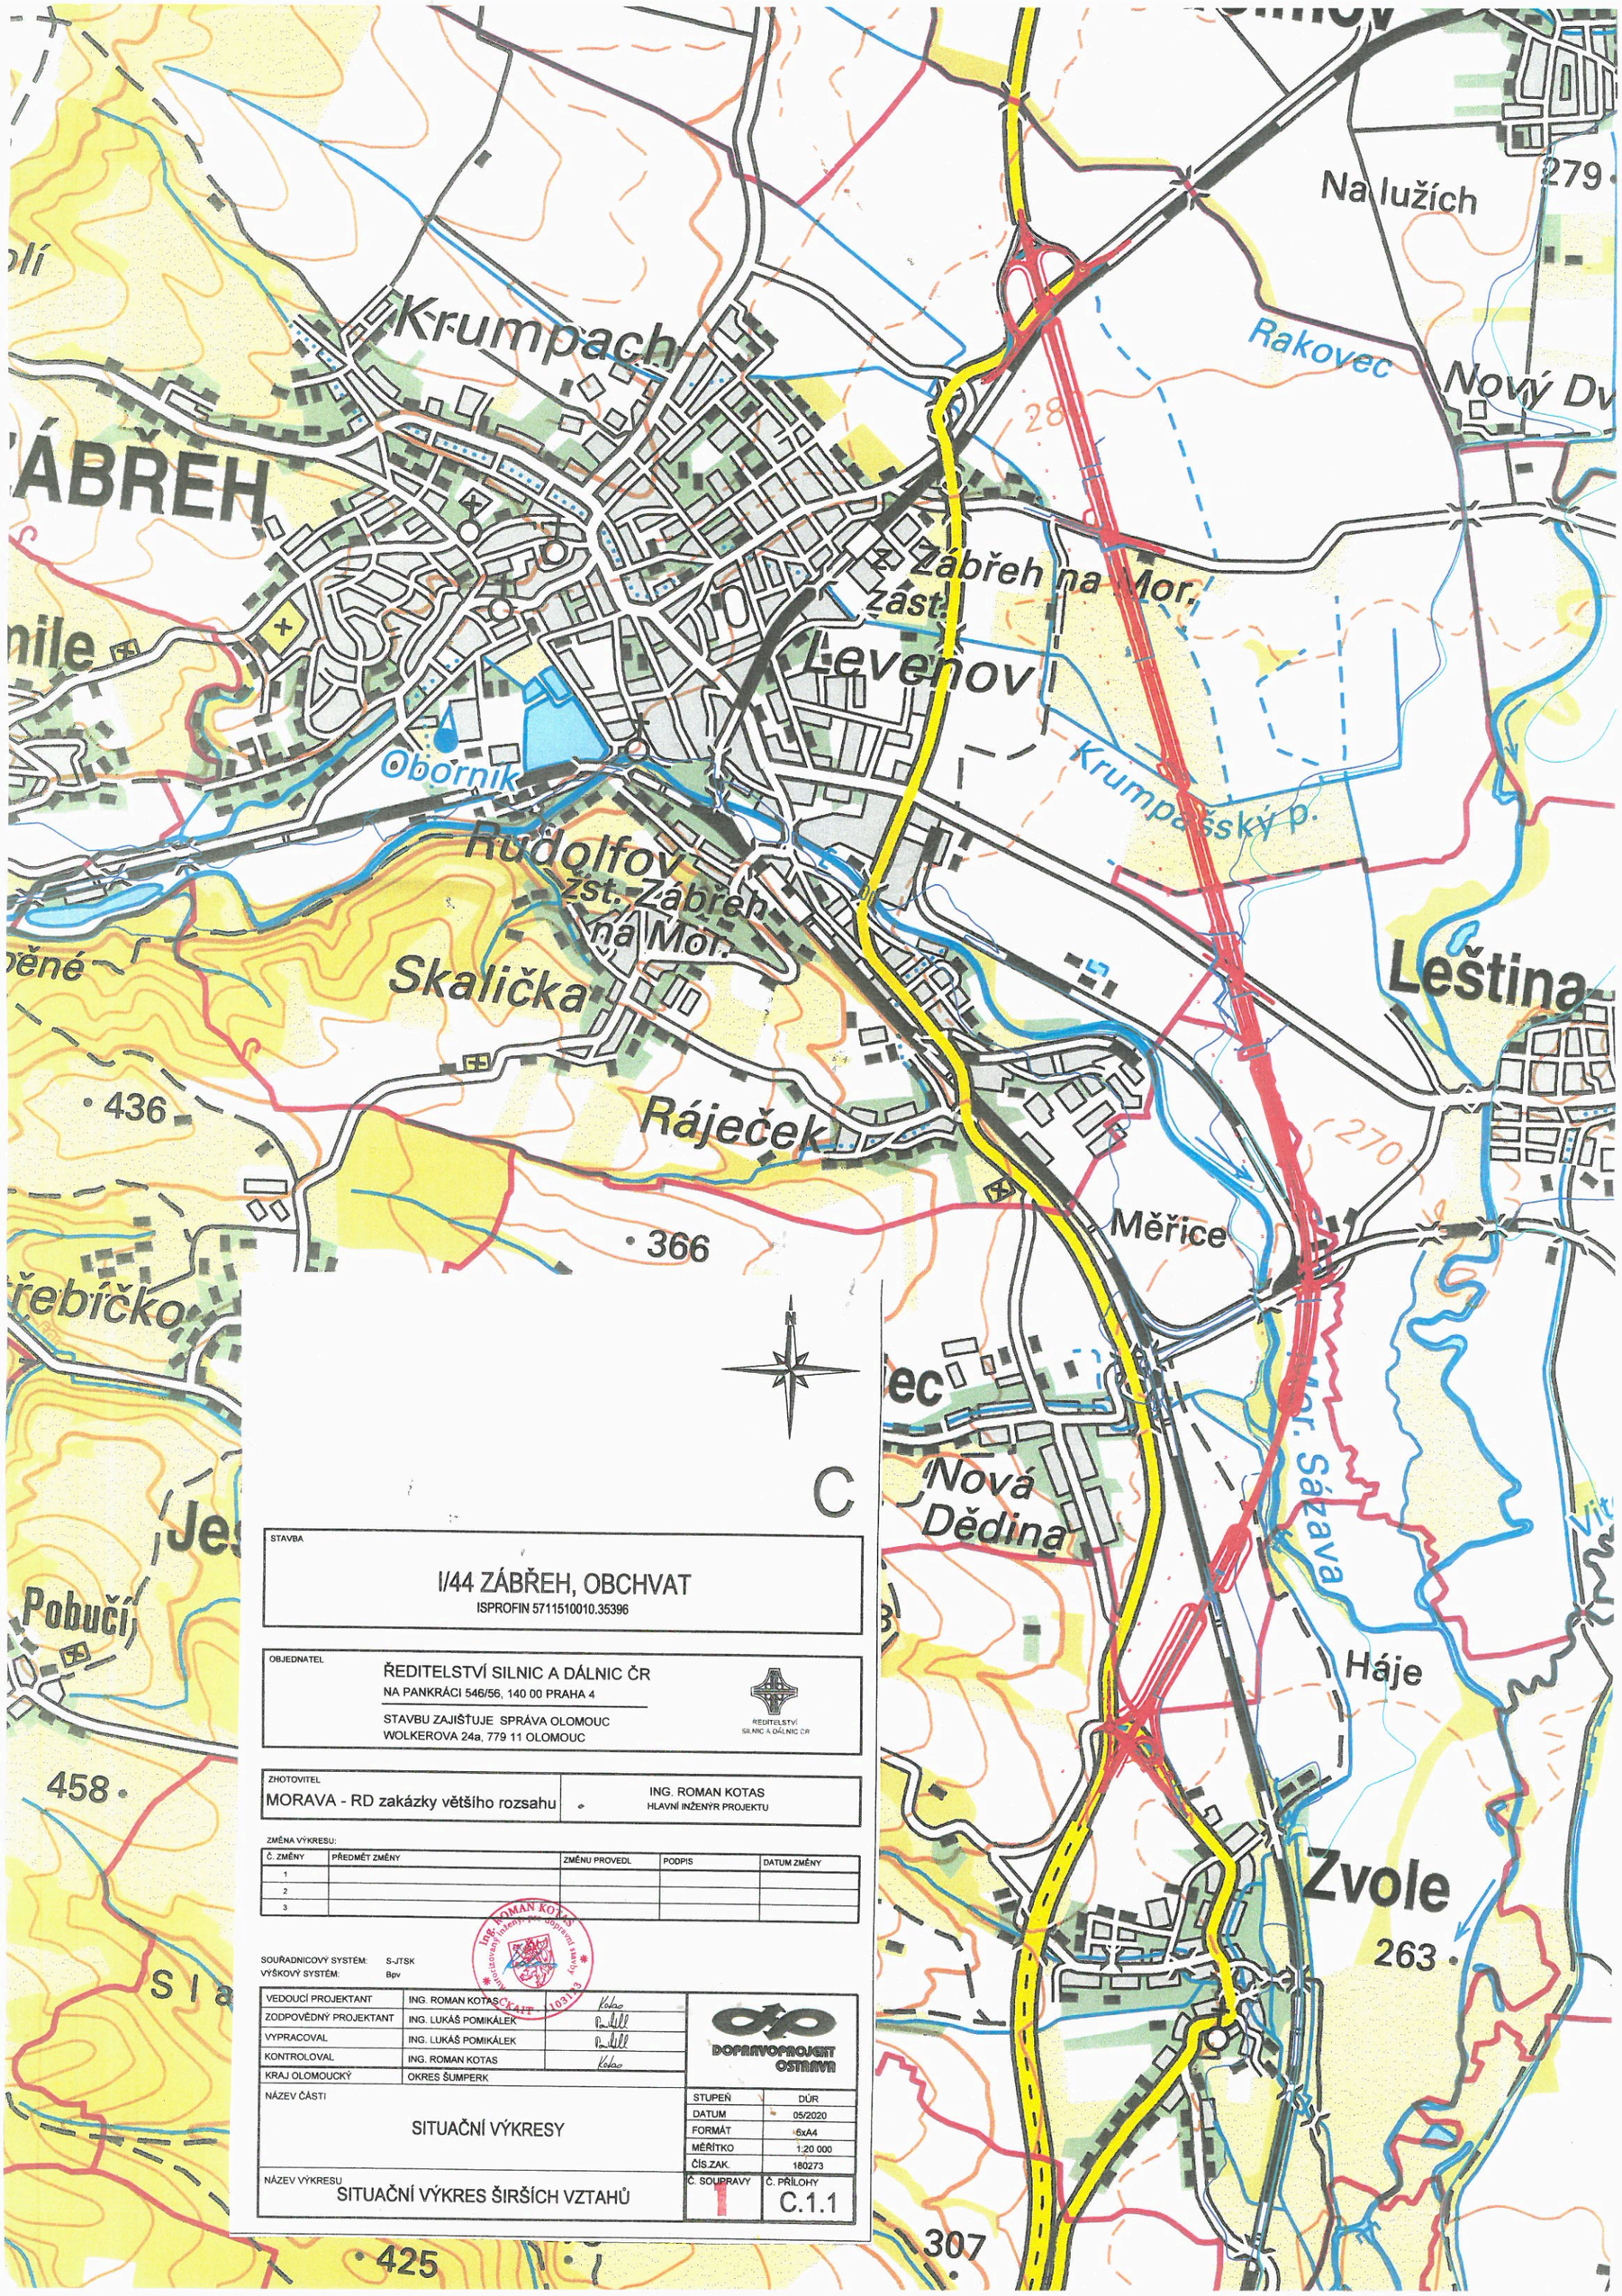

C

STAVBA

I/44 ZÁBŘEH, OBCHVAT

ISPROFIN 5711510010.35396

OBJEDNATEL

ŘEDITELSTVÍ SILNIC A DÁLNIC ČR
NA PANKRÁCI 546/56, 140 00 PRAHA 4

STAVBU ZAJIŠŤUJE SPRÁVA OLOMOUC
WOLKEROVA 24a, 779 11 OLOMOUC

ŘEDITELSTVÍ SILNIC A DÁLNIC ČR

ZHOTOVITEL

MORAVA - RD zakázky většího rozsahu

ING. ROMAN KOTAS
HLAVNÍ INŽENÝR PROJEKTU

ZMĚNA VÝKRESU:

Č. ZMĚNY	PŘEDMĚT ZMĚNY	ZMĚNU PROVEDL	PODPIS	DATUM ZMĚNY
1				
2				
3				

Ing. ROMAN KOTAS ČKAIT 1031 Autorizovaný inženýr pro dopravní stavby

SOUŘADNICOVÝ SYSTÉM: S-JTSK
VÝŠKOVÝ SYSTÉM: Bpv

VEDOUCÍ PROJEKTANT	ING. ROMAN KOTAS	Kotas
ZODPOVĚDNÝ PROJEKTANT	ING. LUKÁŠ POMIKÁLEK	
VYPRACOVAL	ING. LUKÁŠ POMIKÁLEK	
KONTROLOVAL	ING. ROMAN KOTAS	Kotas
KRAJ OLOMOUCKÝ	OKRES ŠUMPERK	

DOPRAVOPROJEKT OSTRAVA

NÁZEV ČÁSTI

SITUAČNÍ VÝKRESY

STUPEŇ	DÚR
DATUM	05/2020
FORMÁT	6xA4
MĚŘÍTKO	1:20 000
ČÍS.ZAK.	180273

NÁZEV VÝKRESU

SITUAČNÍ VÝKRES ŠIRŠÍCH VZTAHŮ

Č. SOUPRAVY	Č. PŘÍLOHY
1	C.1.1