



**PŘÍČNÝ ŘEZ**

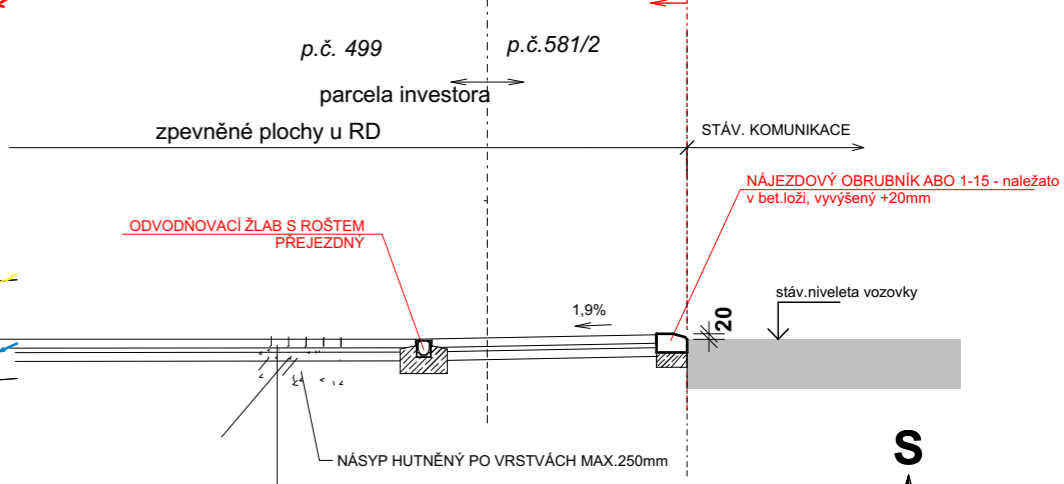

SKLADBA ZPEVNĚNÉ PLOCHY  
OSOBNÍ VOZIDLA  
OBČASNÝ POJEZD NÁKLADNÍMI VOZIDLY

BETONOVÁ ZÁMKOVÁ DLAŽBA	DL	80mm
LOŽNÁ VRSTVA (4-8)	L	40mm
ŠTĚRKODŘT (8-16)	ŠD	80mm
ŠTĚRKODŘT (0-63)	ŠD	250mm
NÁSYPY HUTNĚNÉ PO max.250mm		
<b>CELKEM</b>		<b>450mm</b>

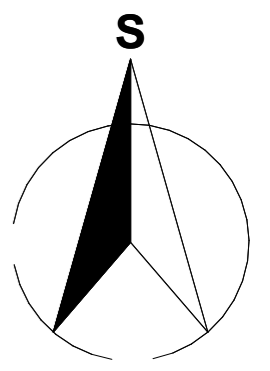

PROJEKT SLOUŽÍ PRO ÚZEMNÍ ROZHODNUTÍ, STAVEBNÍ POVOLENÍ, NE PRO VLASTNÍ REALIZACI

PROJEKTANT: Ing. Michal Puszkailer	ČÍSLO ZAKÁZKY
INVESTOR: <b>Mgr. Tereza Marešová</b> , Leštinská 13, 78901 Zábřeh <b>Ing. Marek Šafář</b> , Krumpach 29, 78901 Zábřeh	DATUM 02/2023
AKCE: <b>Novostavba rodinného domu</b> parc.č. 499, k.ú.: Filipov u Zábřeha [703133]	STUPEŇ DUR+DPS
NÁZEV VÝKRESU: <b>SPECIÁLNÍ SITUAČNÍ VÝKRES</b>	ČÁST
	FORMÁT 2xA4
	MĚŘÍTKO 1:200
	ČÍSLO PŘÍLOHY <b>C.5.</b>