


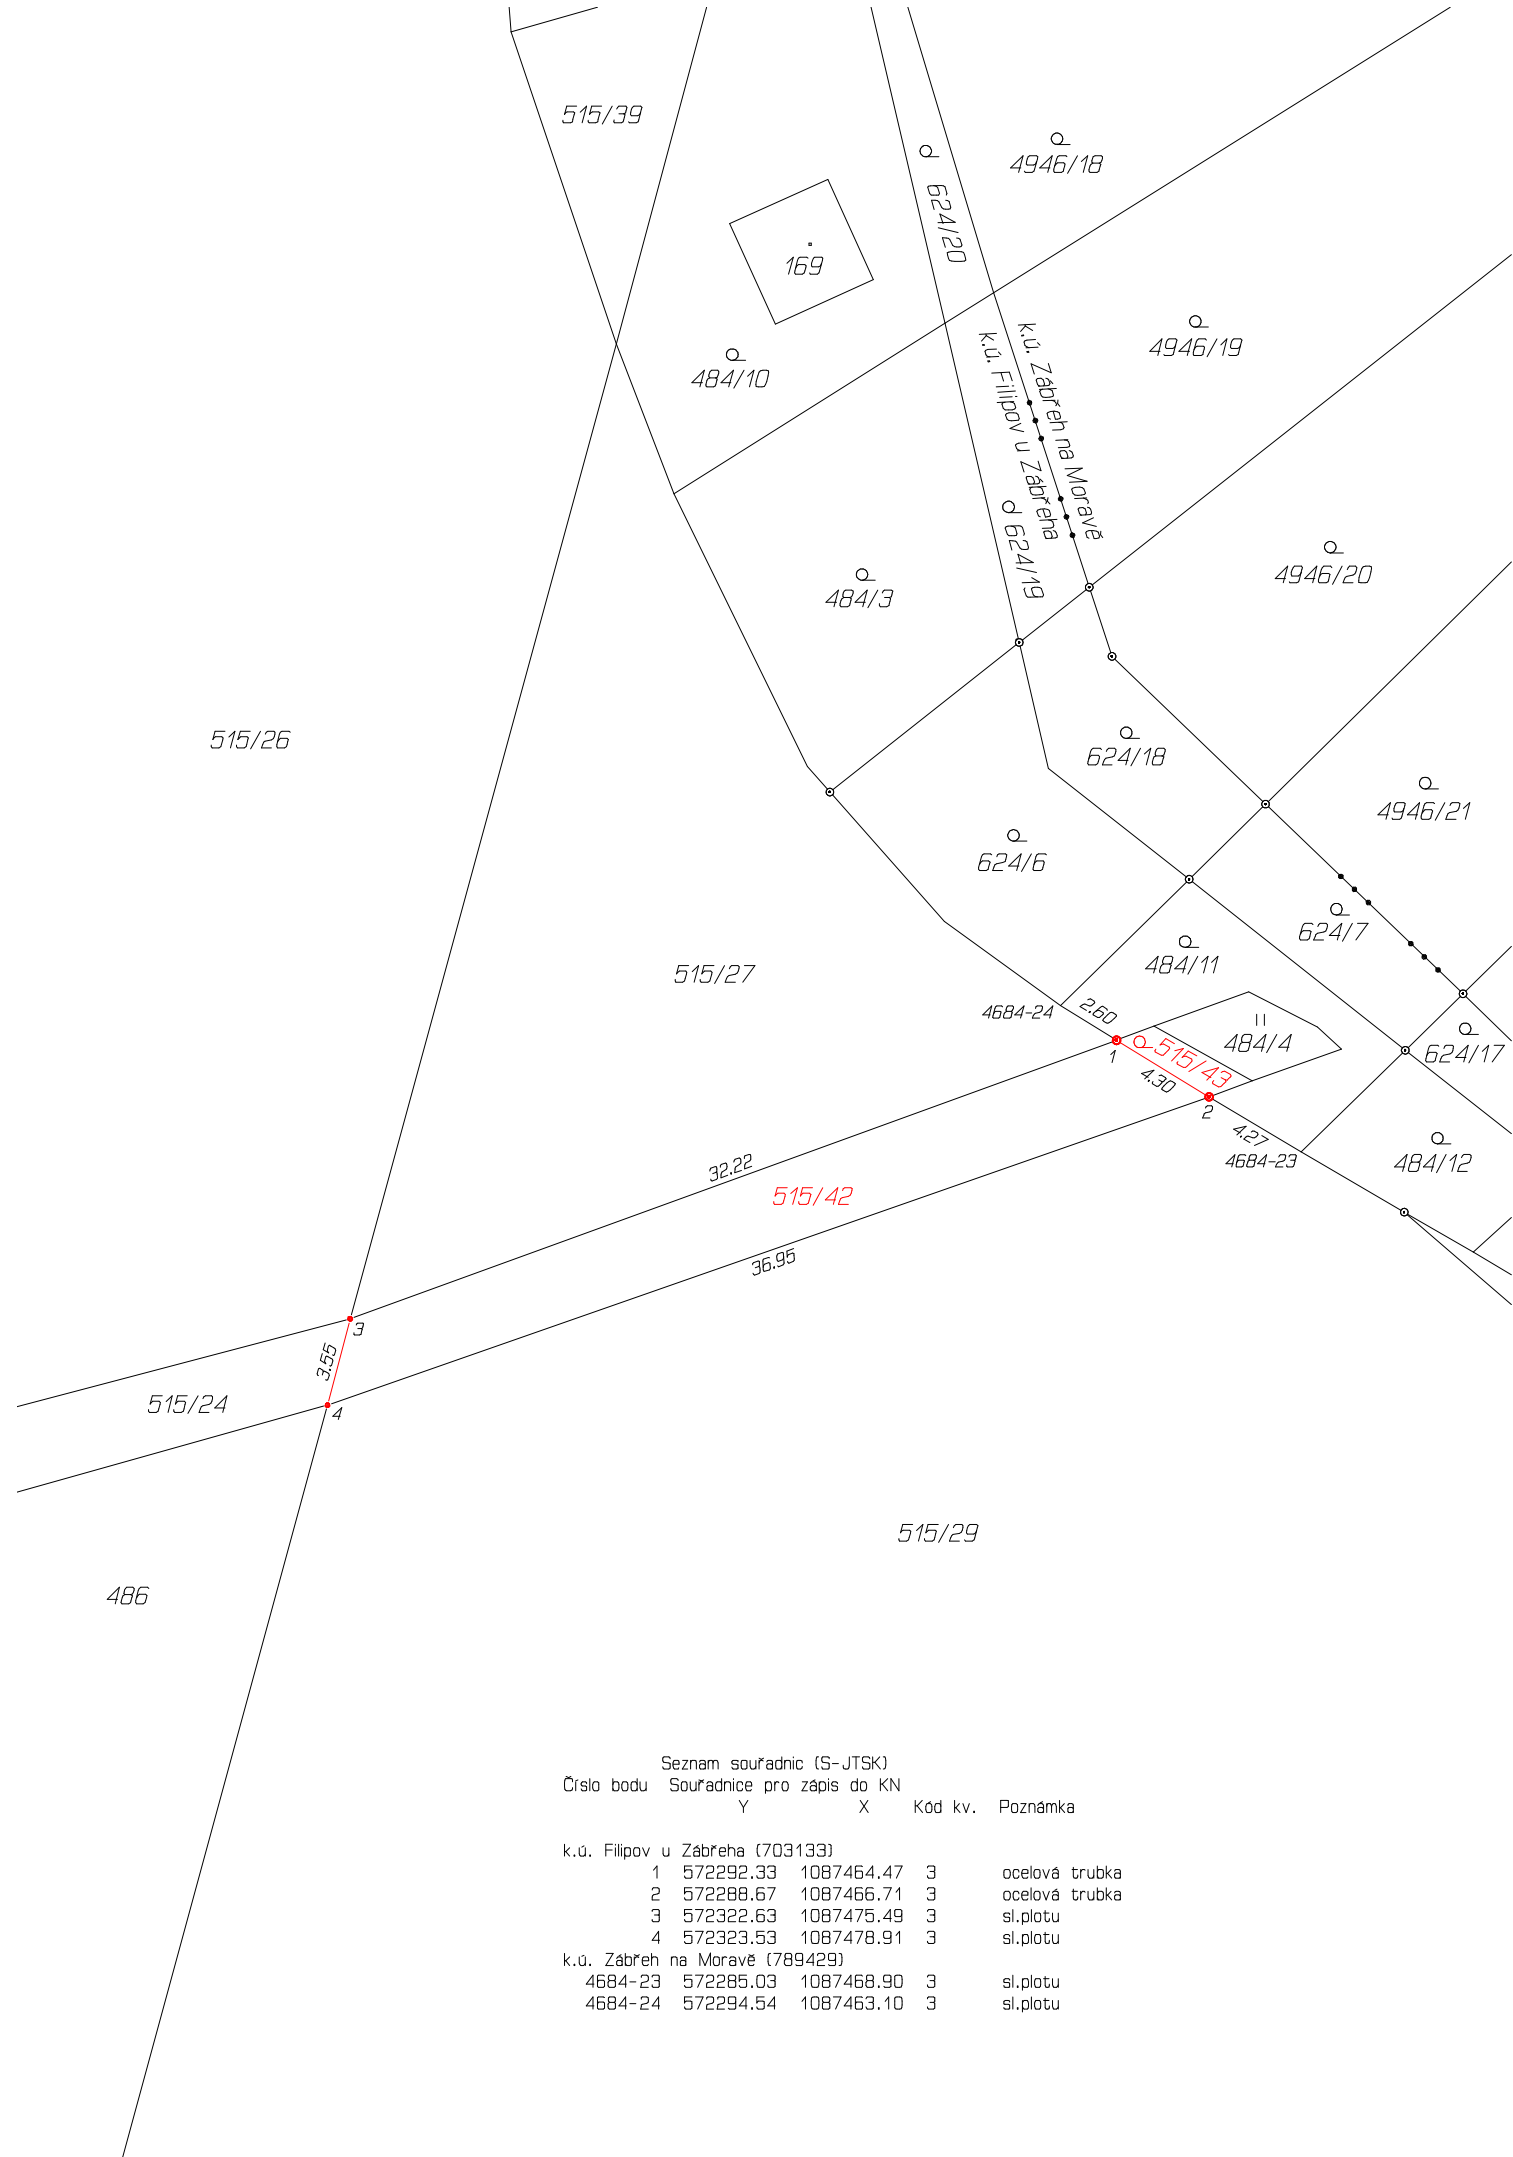

VÝKAZ DOSAVADNÍHO A NOVÉHO STAVU ÚDAJŮ KATASTRU NEMOVITOSTÍ																
Dosavadní stav					Nový stav											
Označení pozemku parc. číslem	Výměra parcely		Druh pozemku	Způsob využití	Označení pozemku parc. číslem	Výměra parcely		Druh pozemku	Typ stavby	Zpús. určení výměr	Porovnání se stavem evidence právních vztahů					
											Díl přechází z pozemku označeného v		Číslo listu vlastnictví	Výměra dílu		Označení dílu
	ha	m ²				ha	m ²				katastru nemovitostí	dřívější poz. evidenci		ha	m ²	
484/11			45	zahrada	484/11			45	zahrada		0					
486		22	45	orná půda	486		22	45	orná půda		0			93		
515/24		4	04	orná půda	515/24		2	89	orná půda		0	515/24		10001		2 89
					515/42		1	08	orná půda		2	515/24		10001		1 08
					515/43			7	zahrada		0	515/24		10001		7
515/26		26	04	orná půda	515/26		26	04	orná půda		0			93		
515/27		4	52	orná půda	515/27		4	52	orná půda		0			570		
515/29		44	35	orná půda	515/29		44	35	orná půda		0			570		
	1	01	85			1	01	85								

Výkaz údajů o bonitovaných půdně ekologických jednotkách (BPEJ) k parcelám nového stavu											
Parcelní číslo podle		Kód BPEJ	Výměra		BPEJ na dílu parcely	Parcelní číslo podle		Kód BPEJ	Výměra		BPEJ na dílu parcely
katastru nemovitostí	zjednodušené evidence		ha	m²		katastru nemovitostí	zjednodušené evidence		ha	m²	
484/11		51110		45		515/27		51110	4	44	
486		51110		22	45			53251		8	
515/24		51110		2	89	515/29		51110	44	35	
515/26		53251		15	09	515/42		51110	1	08	
		51110		10	95	515/43		51110		7	

zpřesnění geometrického a polohového určení pozemků podle §50 odst.1 písm. a) katastrálního zákona navržené v tomto geometrickém plánu lze v katastru emovitostí provést jen na základě souhlasného prohlášení. (Zpřesněné body: 1, 2, 3 a 4).		
GEOMETRICKÝ PLÁN pro rozdělení pozemku, průběh vlastníky zpřesněné hranice pozemků	Geometrický plán ověřil úředně oprávněný zeměměřický inženýr:	Stejnopis ověřil úředně oprávněný zeměměřický inženýr:
	Jméno, příjmení: Ing. František Kaňka	Jméno, příjmení:
	Číslo položky seznamu úředně oprávněných zeměměřických inženýrů: 2494/10	Číslo položky seznamu úředně oprávněných zeměměřických inženýrů:
	Dne: 27. 3. 2023 Číslo: 35/2023	Dne: Číslo:
	Náležitostmi a přesností odpovídá právním předpisům.	Tento stejnopis odpovídá geometrickému plánu v elektronické podobě uloženému v dokumentaci katastrálního úřadu.
Vyhotovitel:  Číslo plánu: 240-4/2023 Okres: Šumperk Obec: Nemile Kat. území: Filipov u Zábřeha Mapový list: Zábřeh 8-3/31 Dosavadním vlastníkům pozemků byla poskytnuta možnost seznámit se v terénu s průběhem navrhovaných nových hranic, které byly označeny předepsaným způsobem: plotem, ocel. trubkami	Katastrální úřad souhlasí s očíslováním parcel.	Ověření stejnopisu geometrického plánu v listinné podobě.