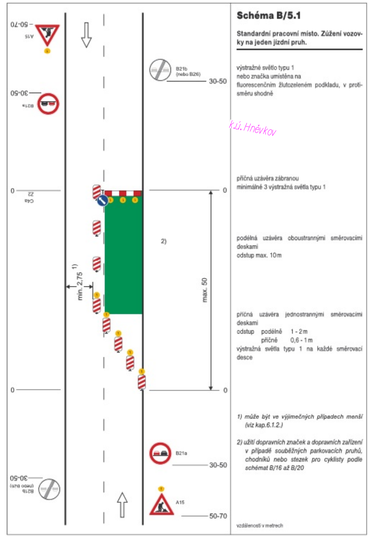

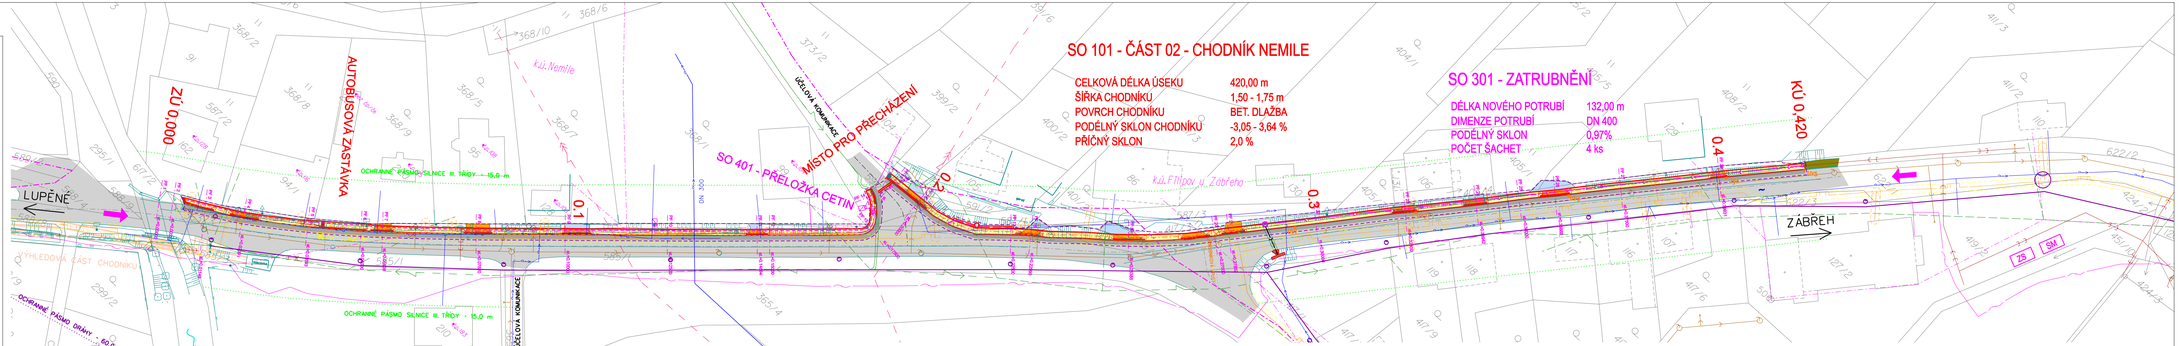

LEGENDA

- SO 101 - ČÁST 02
- SO 301 - ZATRUBNĚNÍ
- POLOHOPIS
- 620/1 HRANICE A ČÍSLA PARCEL
- HRANICE KATASTRU
- 0.1 STANIČENÍ NAVRŽENÝCH CHODNÍKŮ
- OBVOD STAVENIŠTĚ
- VEŘEJNÉ OSVĚTLENÍ
- CHODNÍK/VJEZD - ZÁMKOVÁ DLAŽBA TL. 80 mm
- CHODNÍK - ZÁMKOVÁ DLAŽBA TL. 60 mm
- VJEZDY - ŠTĚRK
- OBNOVA VOZOVKY - ASFALTOVÝ KRYT
- TERÉNNÍ ÚPRAVY - OSETÍ
- VAROVNÝ PÁS - SLEPECKÁ DLAŽBA
- STÁVAJÍCÍ KOMUNIKACE - ASFALTOVÝ KRYT
- STÁVAJÍCÍ CHODNÍK - ZÁMKOVÁ DLAŽBA
- VÝHLEDOVÁ ČÁST CHODNÍKU

INŽENÝRSKÉ SÍTĚ

- PŘÍJEZD NA STAVENIŠTĚ
- ZS ZAŘÍZENÍ STAVENIŠTĚ
- SM SKLÁDKA MATERIÁLU

MATERIÁL BUDE UKLÁDÁN V PROSTORU STAVBY A NA PARKOVIŠTI VEDLE OBECNÍHO ÚŘADU

- OCHRANNÉ PÁSMO SILNICE III. TŘÍDY (15 m)
- OSA SILNICE III. TŘÍDY
- OCHRANNÉ PÁSMO DRÁHY (60m)
- PLYNOVOD STL
- SDĚLOVACÍ VEDENÍ NADZEMNÍ
- SDĚLOVACÍ VEDENÍ PODZEMNÍ
- JEDNOTNÁ KANALIZACE
- VODOVOD
- NADZEMNÍ VEDENÍ NN
- PODZEMNÍ VEDENÍ NN
- NADZEMNÍ VEDENÍ VN

ZÁKRESY PODZEMNÍCH INŽ. SÍTÍ NELZE POUŽÍT JAKO VÝTYČOVÁ VÝKRES. PŘED ZAHÁJENÍM STAVEBNÍCH PRACÍ MUSÍ INVESTOR ZAJISTIT VYTYČENÍ SÍTÍ JEJICH SPRÁVCI A OZNAČENÍ SÍTÍ V TERÉNU DLE PLATNÝCH PŘEDPISŮ.

Ing. Michal Svěrák

Digitálně podepsal Ing. Michal Svěrák
DN: c=CZ, 2.5.4.97=NTRSZ-45770743, o=Česká komora autorizovaných inženýrů a techniků činných ve výstavbě, ou=Elektronické autorizační razítko, ou=1201659, cn=Ing. Michal Svěrák, sn=Svěrák, given=Matej-Michal, serialNumber=IPB42804, title=IMKI, I0A0
Datum: 2025.04.13 21:56:51 +02'00'

Vypracoval	Zodpov projektant	Hl. Ing. projektu	Vedoucí střediska	AGPOL s.r.o. Johannesova 1531/2 779 00 Olomouc Česká republika
Kyselá	Ing. Felt, Ph.D.	Ing. Felt, Ph.D.	Ing. Vaculín, Ph.D.	
Místo stavby	k.ú. Nemile, Filipov u Zábřeha, Hnévkov	Kraj	Olomoucký	Počet tomů 6.44
Investor	Obec Nemile			Datum 08. 2024
Akce - objekt	VÝSTAVBA CHODNÍKŮ A PARKOVIŠŤ V OBCI NEMILE ČÁST 02 - CHODNÍK NEMILE - úsek I.			Stupeň DUSP
				Zakázkové číslo 2844
				Archivní číslo 2844
Příloha	KOORDINAČNÍ SITUACE			Měřítko 1 : 500 / Číslo výkresu C.3