


Úplná uzavírka sil. III/31537 ul. Havlíčkova v Zábřehu

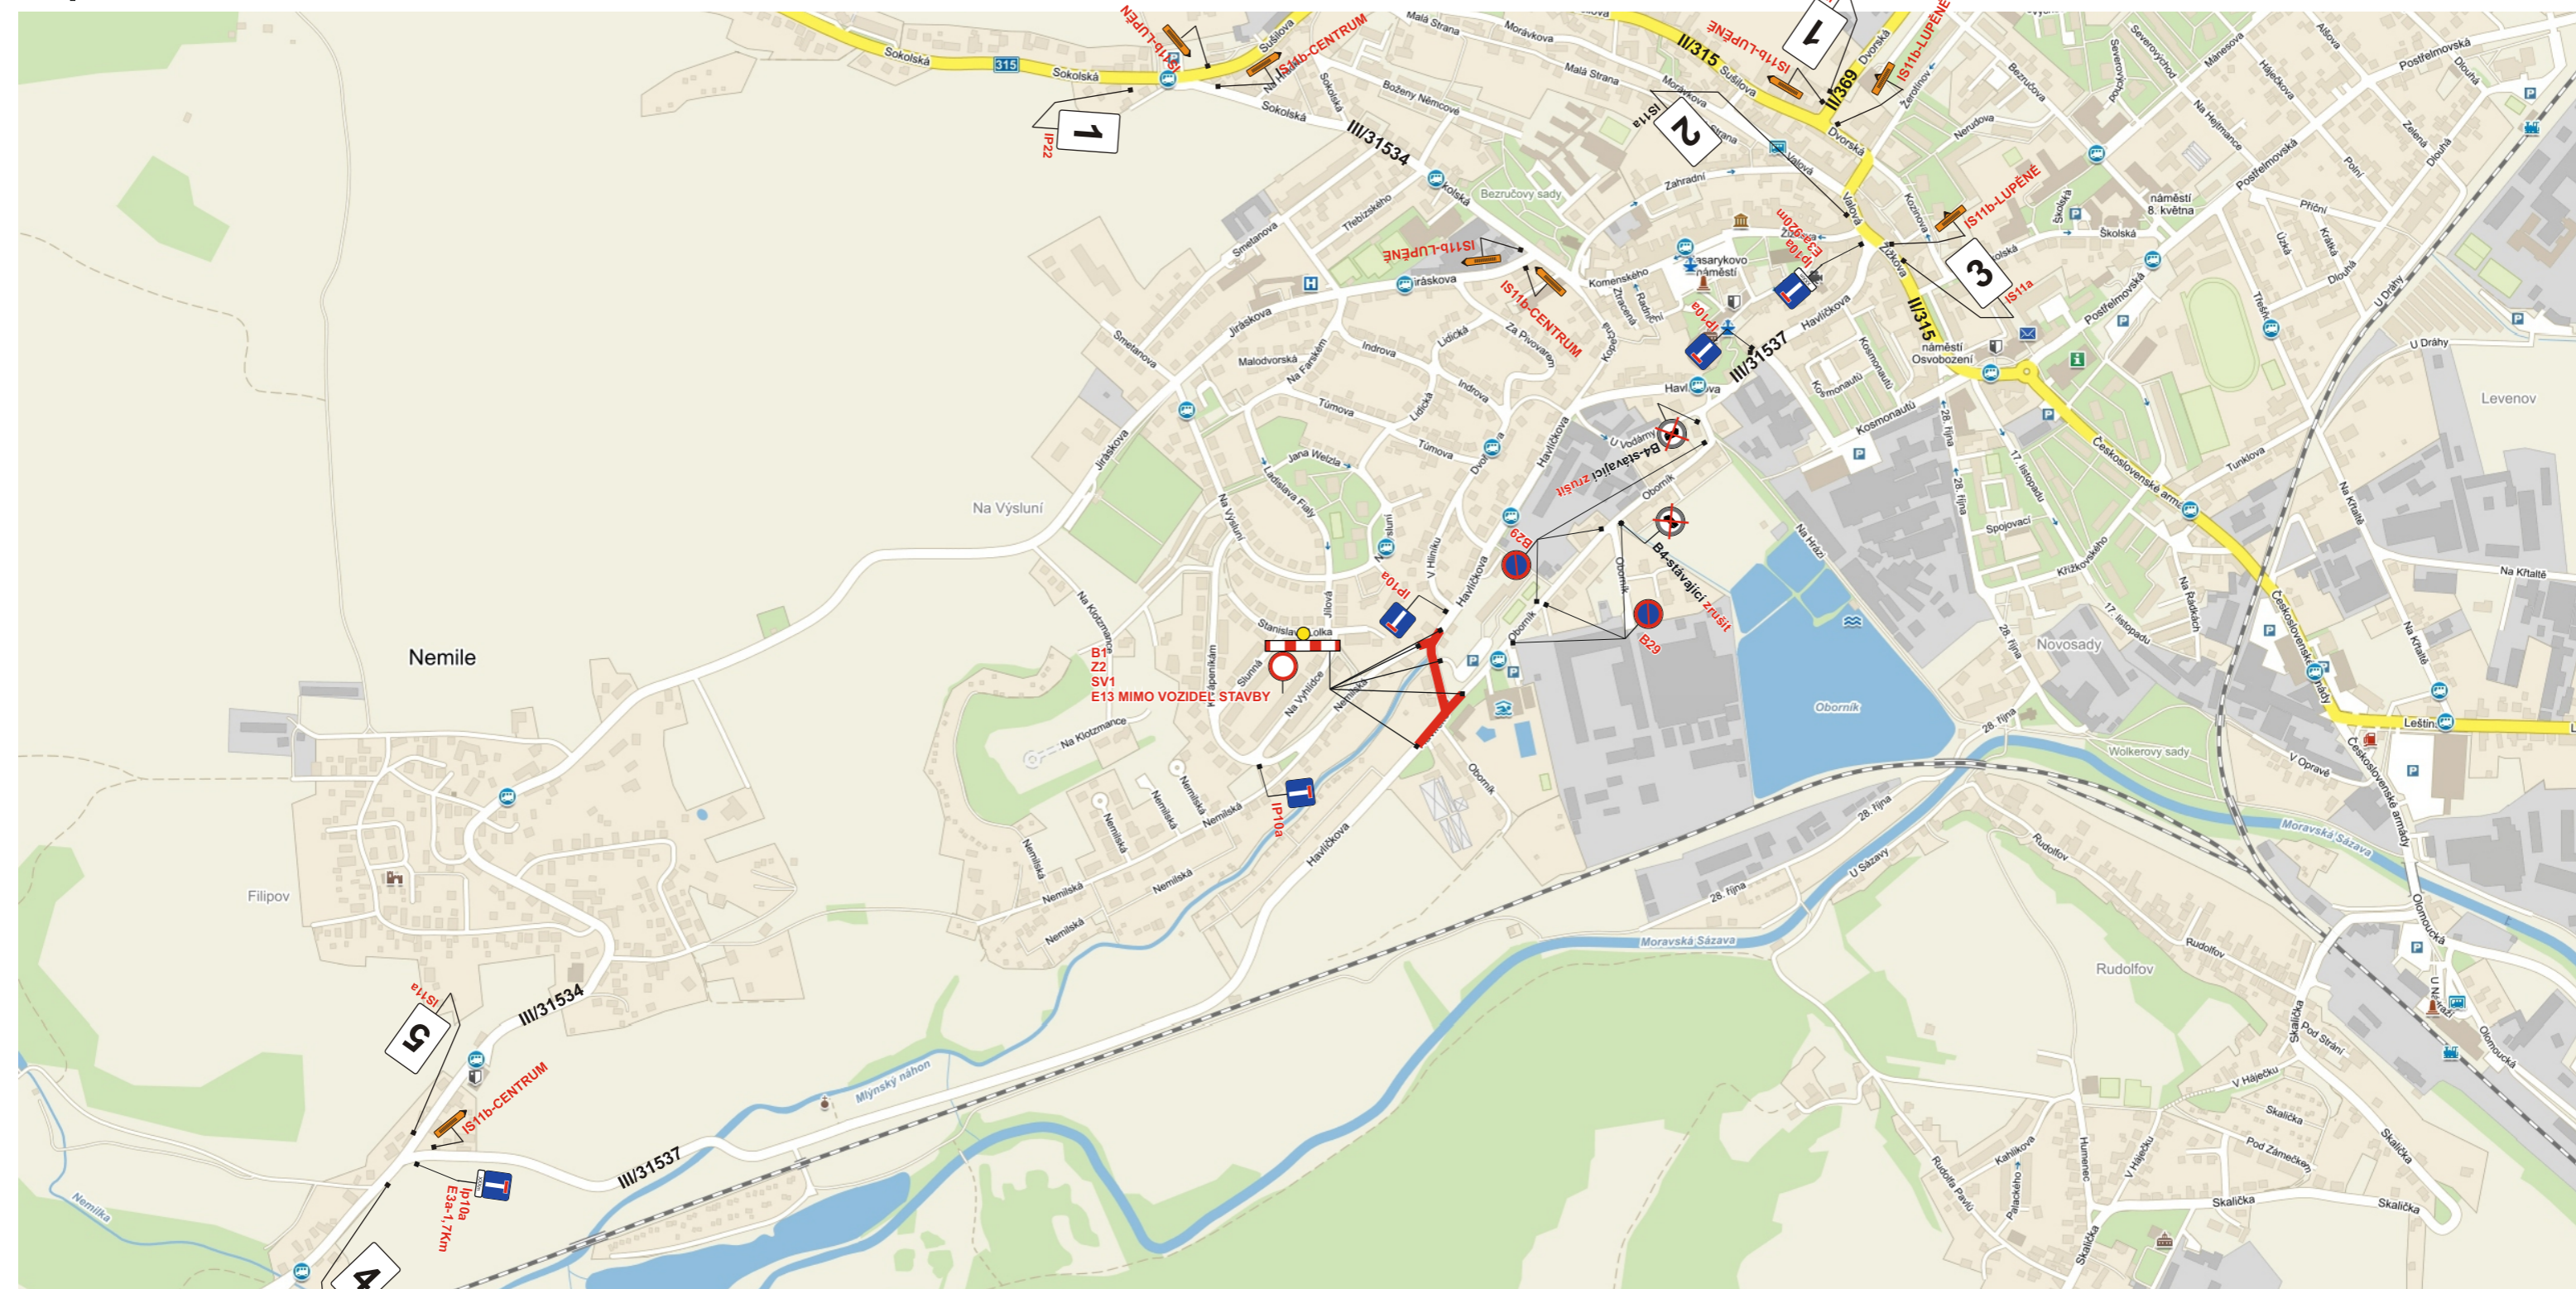

B29 bude osazeno min. 7 dní dopředu a datumem platnost.

1. **POZOR**

SIL. III/31537
UL. HAVLÍČKOVA
UZAVŘENA

2. **SIL. III/31537
UL. HAVLÍČKOVA**

UZAVŘENA

3. **SIL. III/31537
UL. HAVLÍČKOVA**

UZAVŘENA

4. **SIL. III/31537
UL. HAVLÍČKOVA**

UZAVŘENA

5. **SIL. III/31537
UL. HAVLÍČKOVA**

UZAVŘENA

Vypracoval: Veiser Lukáš	
Datum: 19.4.2023	
Úplná uzavírka sil. III/31537 ul. Havlíčkova v Zábřehu	
Adresa provozovny: Pavelkova 2 Olomouc 772 00	