


SITUACE DOPRAVNÍHO ZNAČENÍ M 1:200

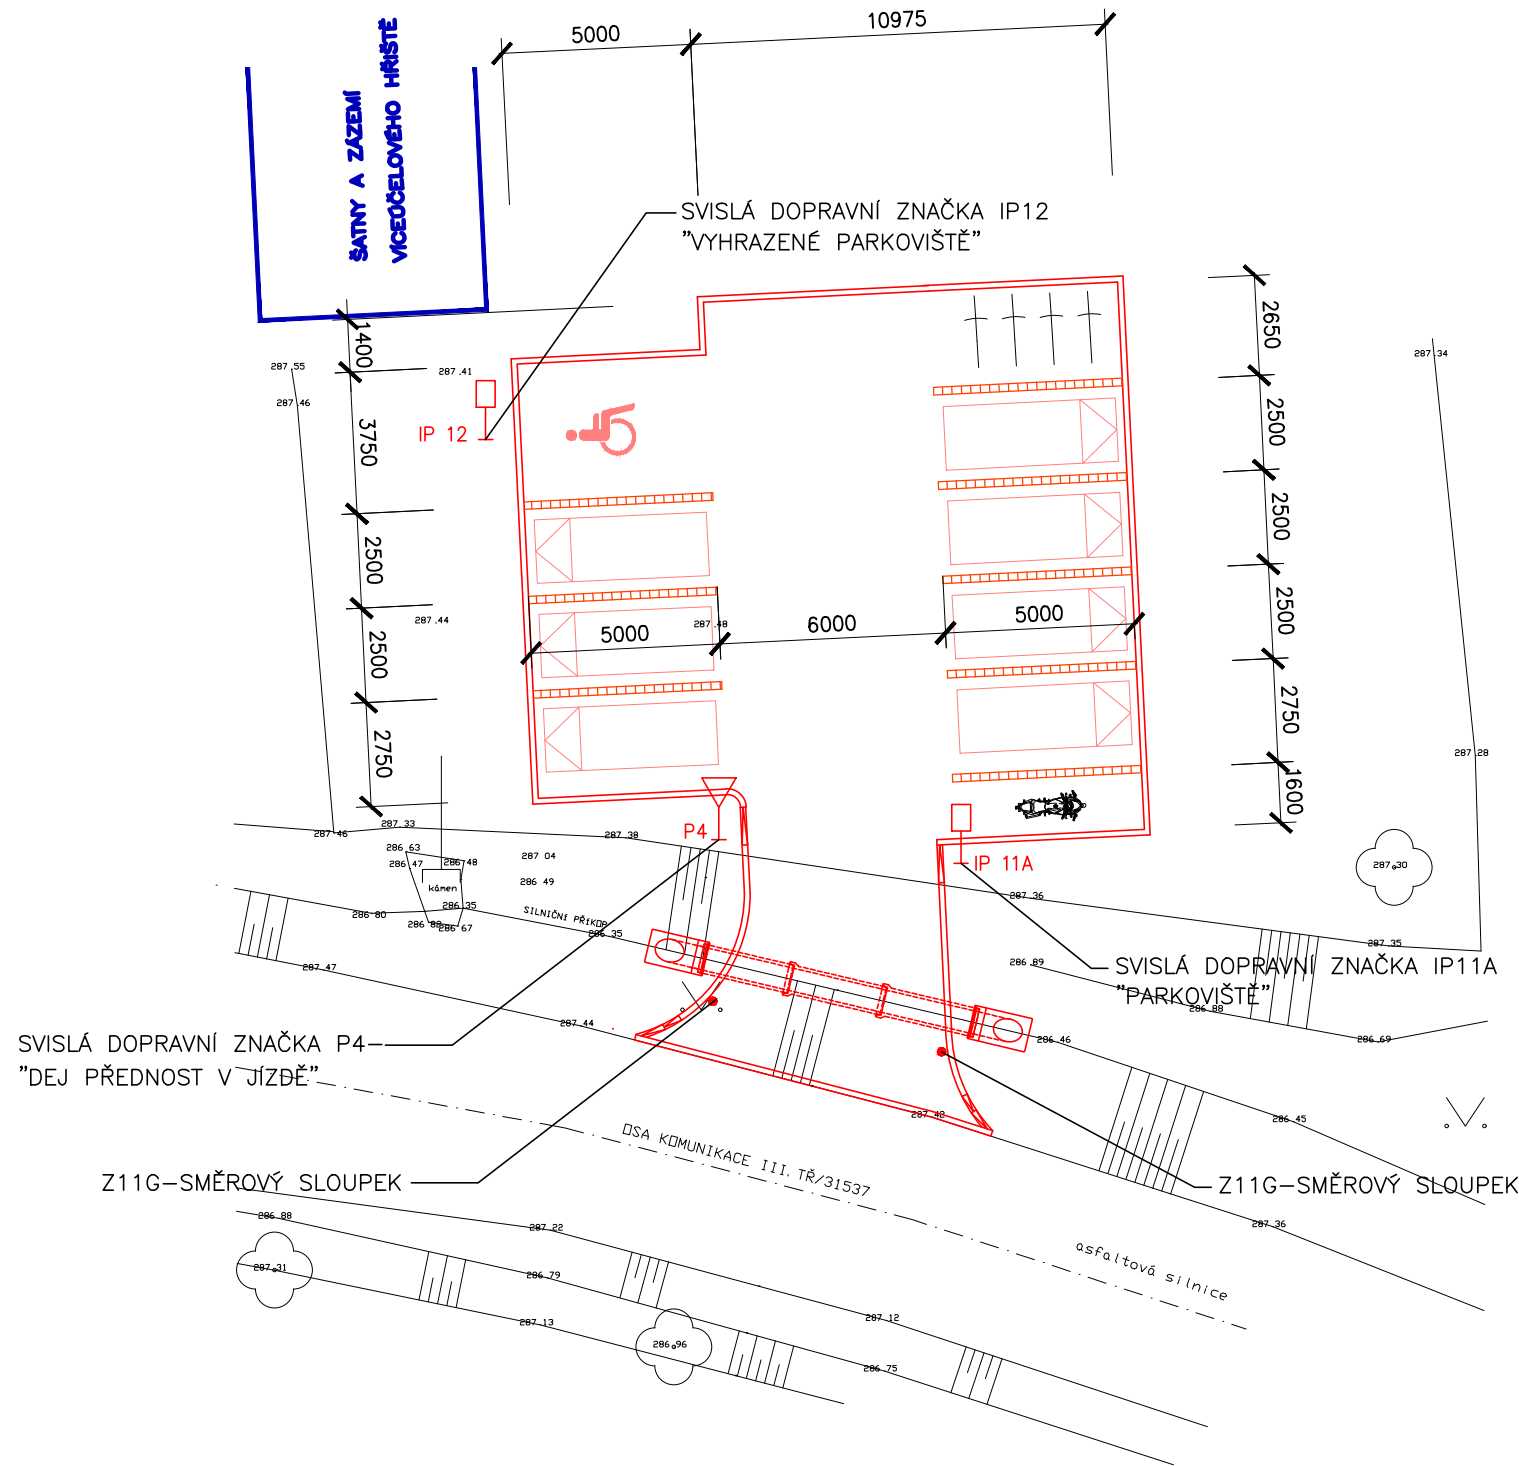

LEGENDA



V10b
PARKOVACÍ STÁNÍ KOLMÉ
ROZMĚR 2.50x5.0M–POČET 7



V10F–PIKTOGRAM
VYHRAZENÉ PARKOVIŠTĚ PRO VOZIDLO PŘEPRÁVUJÍCÍ OSOBU
TĚŽCE POSTIŽENOU NEBO TĚŽCE POHYBOVĚ POSTIŽENOU
3.75x5.0M–POČET 1
VÝŠKA SYMBOLU MIN.1M



PARKOVACÍ STÁNÍ PRO MOTOCYKLY
ROZMĚR 1.60x5.0M–POČET 1



ODSTAVENÍ JÍZDNÍCH KOL–OCELOVÝ STOJAN NA 4 KOLA
POVRCHOVÁ ÚPRAVA–ŽÁROVÝ ZINEK



SVISLÁ DOPRAVNÍ ZNAČKA P4–"DEJ PŘEDNOST V JÍZDĚ"
SDZ–OCEL.POZINK.PLECH FeZn SLITINA A1 V PROVEDENÍ C.
ROZMĚR 900MM
SLOUPEK BUDE FeZn Ø60MM, BEZPEČNOSTNÍ PATKA A1
BETONOVÁ PATKA 300X300X500MM, BETON C 20/25



SVISLÁ DOPRAVNÍ ZNAČKA IP12–"VYHRAZENÉ PARKOVIŠTĚ"
PRO OSOBY SE SNÍŽENOU SCHOPNOSTÍ POHYBU A ORIENTACE
SDZ–OCEL.POZINK.PLECH FeZn SLITINA A1 V PROVEDENÍ C.
ROZMĚR 500x700MM
SLOUPEK BUDE FeZn Ø60MM, BEZPEČNOSTNÍ PATKA A1
BETONOVÁ PATKA 300x300x500MM, BETON C 20/25



SVISLÁ DOPRAVNÍ ZNAČKA IP11A–"PARKOVIŠTĚ"
SDZ–OCEL.POZINK.PLECH FeZn SLITINA A1 V PROVEDENÍ C.
ROZMĚR 500x700MM
SLOUPEK BUDE FeZn Ø60MM, BEZPEČNOSTNÍ PATKA A1
BETONOVÁ PATKA 300X300X500MM, BETON C 20/25



SVISLÉ DOPRAVNÍ ZNAČENÍ Z11g–SMĚROVÝ SLOUPEK ČERVENÝ 2KS
ČERVENÁ REFLEXNÍ FÓLIÍ TŘÍDY R3
VÝŠKA 1200 MM

POZNÁMKA:

VODOROVNÉ ZNAČENÍ BUDE PROVEDENO DLE
ČSN EN 1436 VODOROVNÉ DOPRAVNÍ ZNAČENÍ
A TECHNICKÉHO PŘEDPISU TP 133

SVISLÉ DOPRAVNÍ ZNAČNÍ DLE ČSN EN 12899
A TECHNICKÉHO PŘEDPISU TP 165



VODAŘSKÁ 13
619 00 BRNO
TEL.606 766 102
Inovak@a90.cz
WWW.A90.CZ

VYPRACOVAL:	ZODPOVĚDNÝ PROJEKTANT:
ING.LUDĚK BUREŠ	ING.PETR SKŘÍČKA
INVESTOR:	OBEC NEMILE,NEMILE 93, 78901 ZÁBŘEH
AKCE:	PARKOVIŠTĚ U MULTIFUNKČNÍHO HŘIŠTĚ V OBCI NEMILE
OBSAH:	SITUACE DOPRAVNÍHO ZNAČENÍ
STUPEŇ:	DOKUMENTACE PRO POVOLENÍ STAVBY A PROVÁDĚNÍ STAVBY



ČÍSLO KOPIE:	