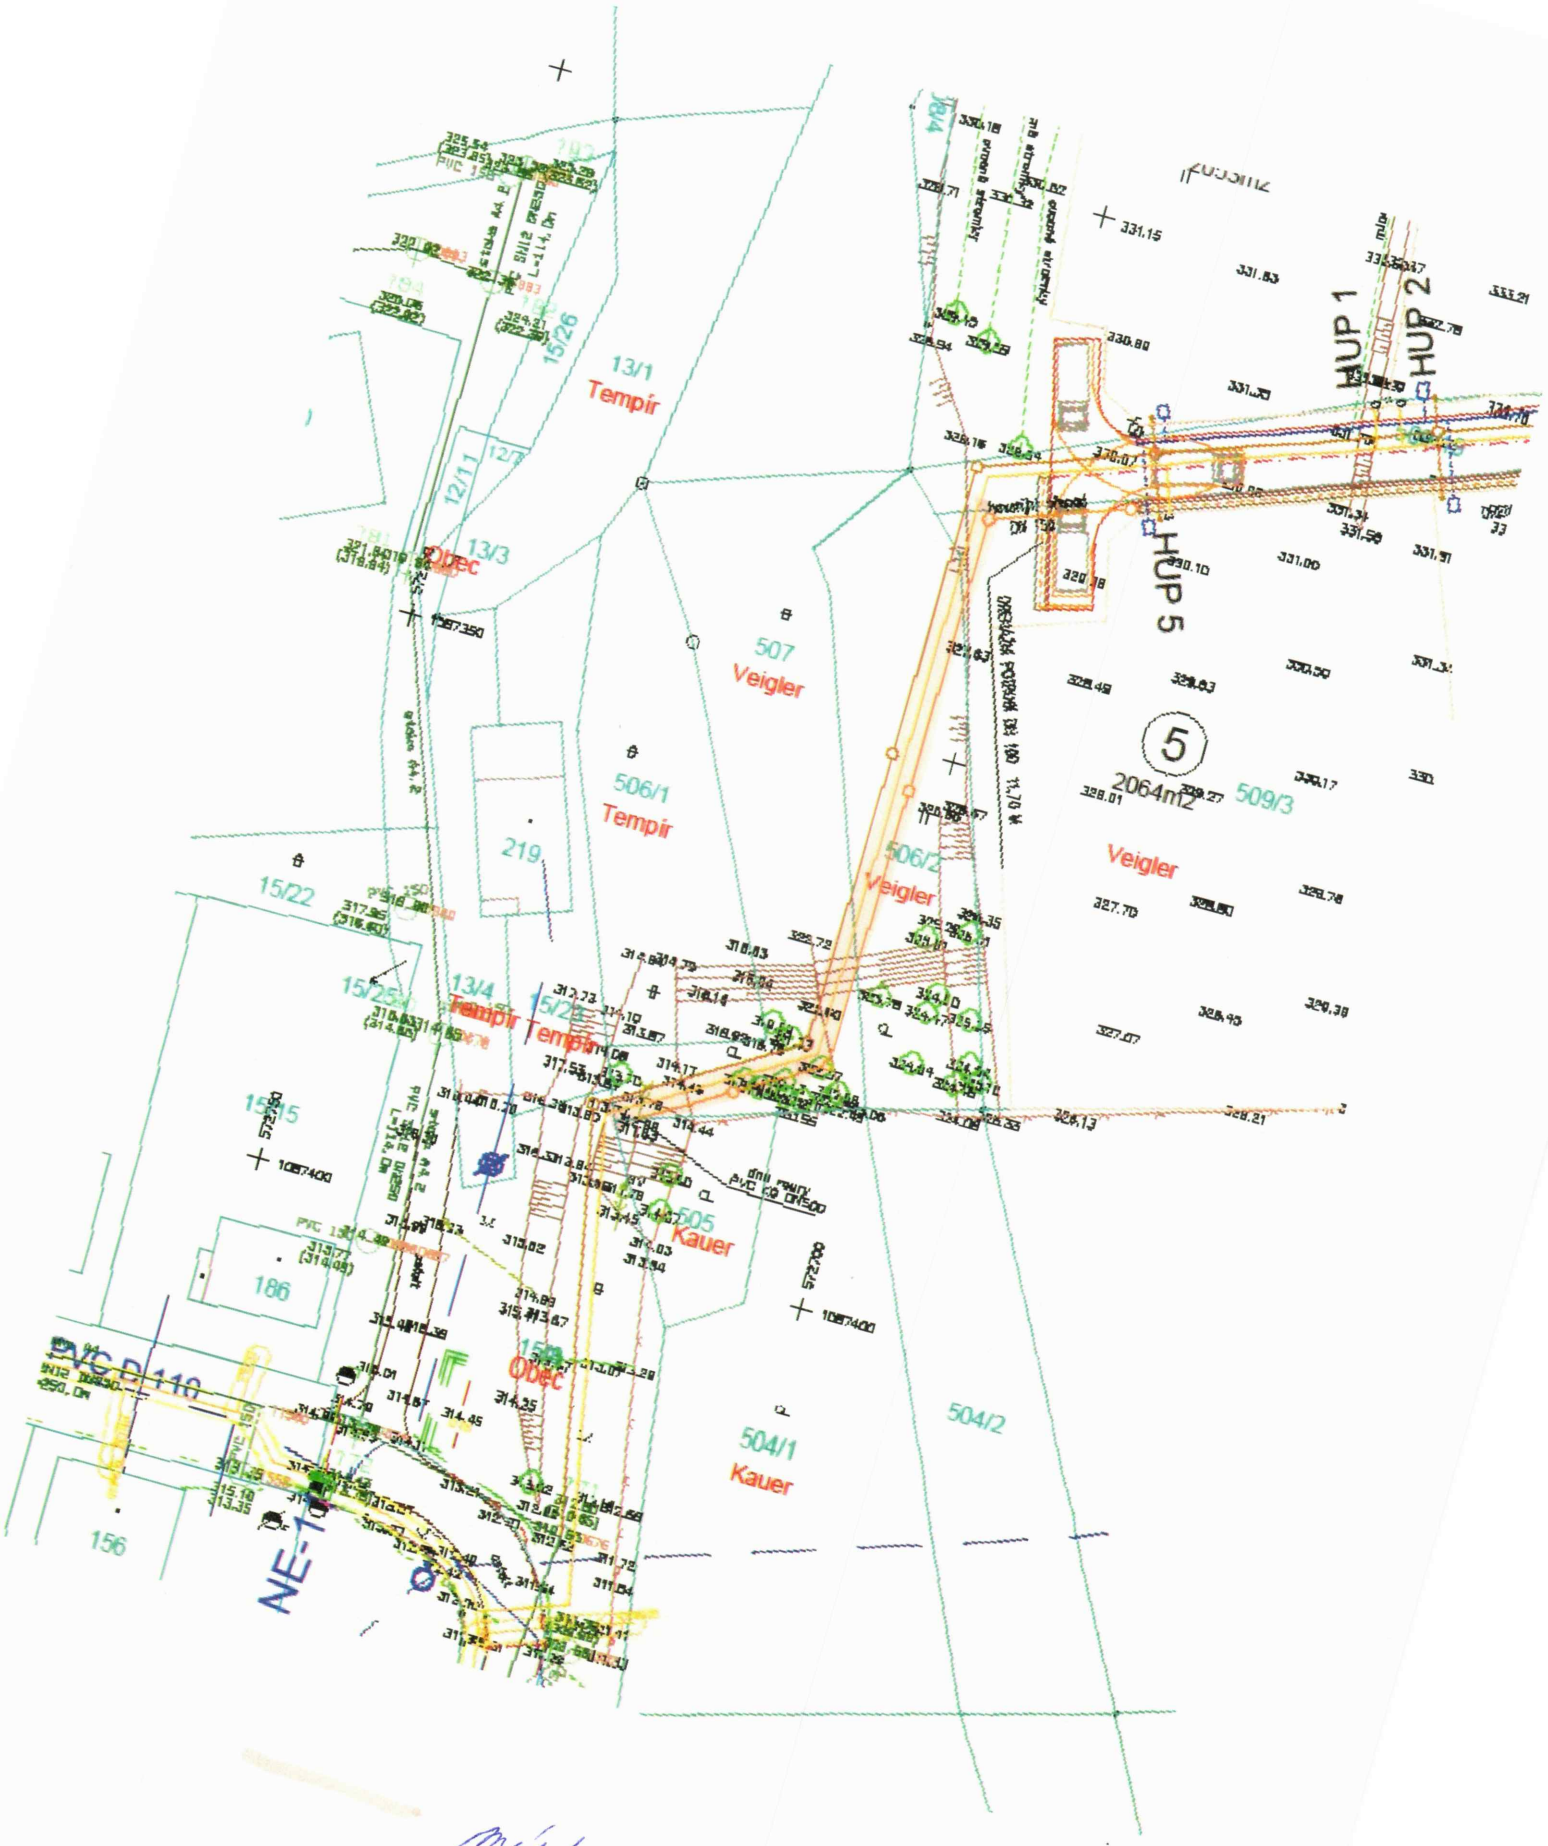

místo kácení (prořezu)