


B1 - CELKOVÁ SITUACE STAVBY



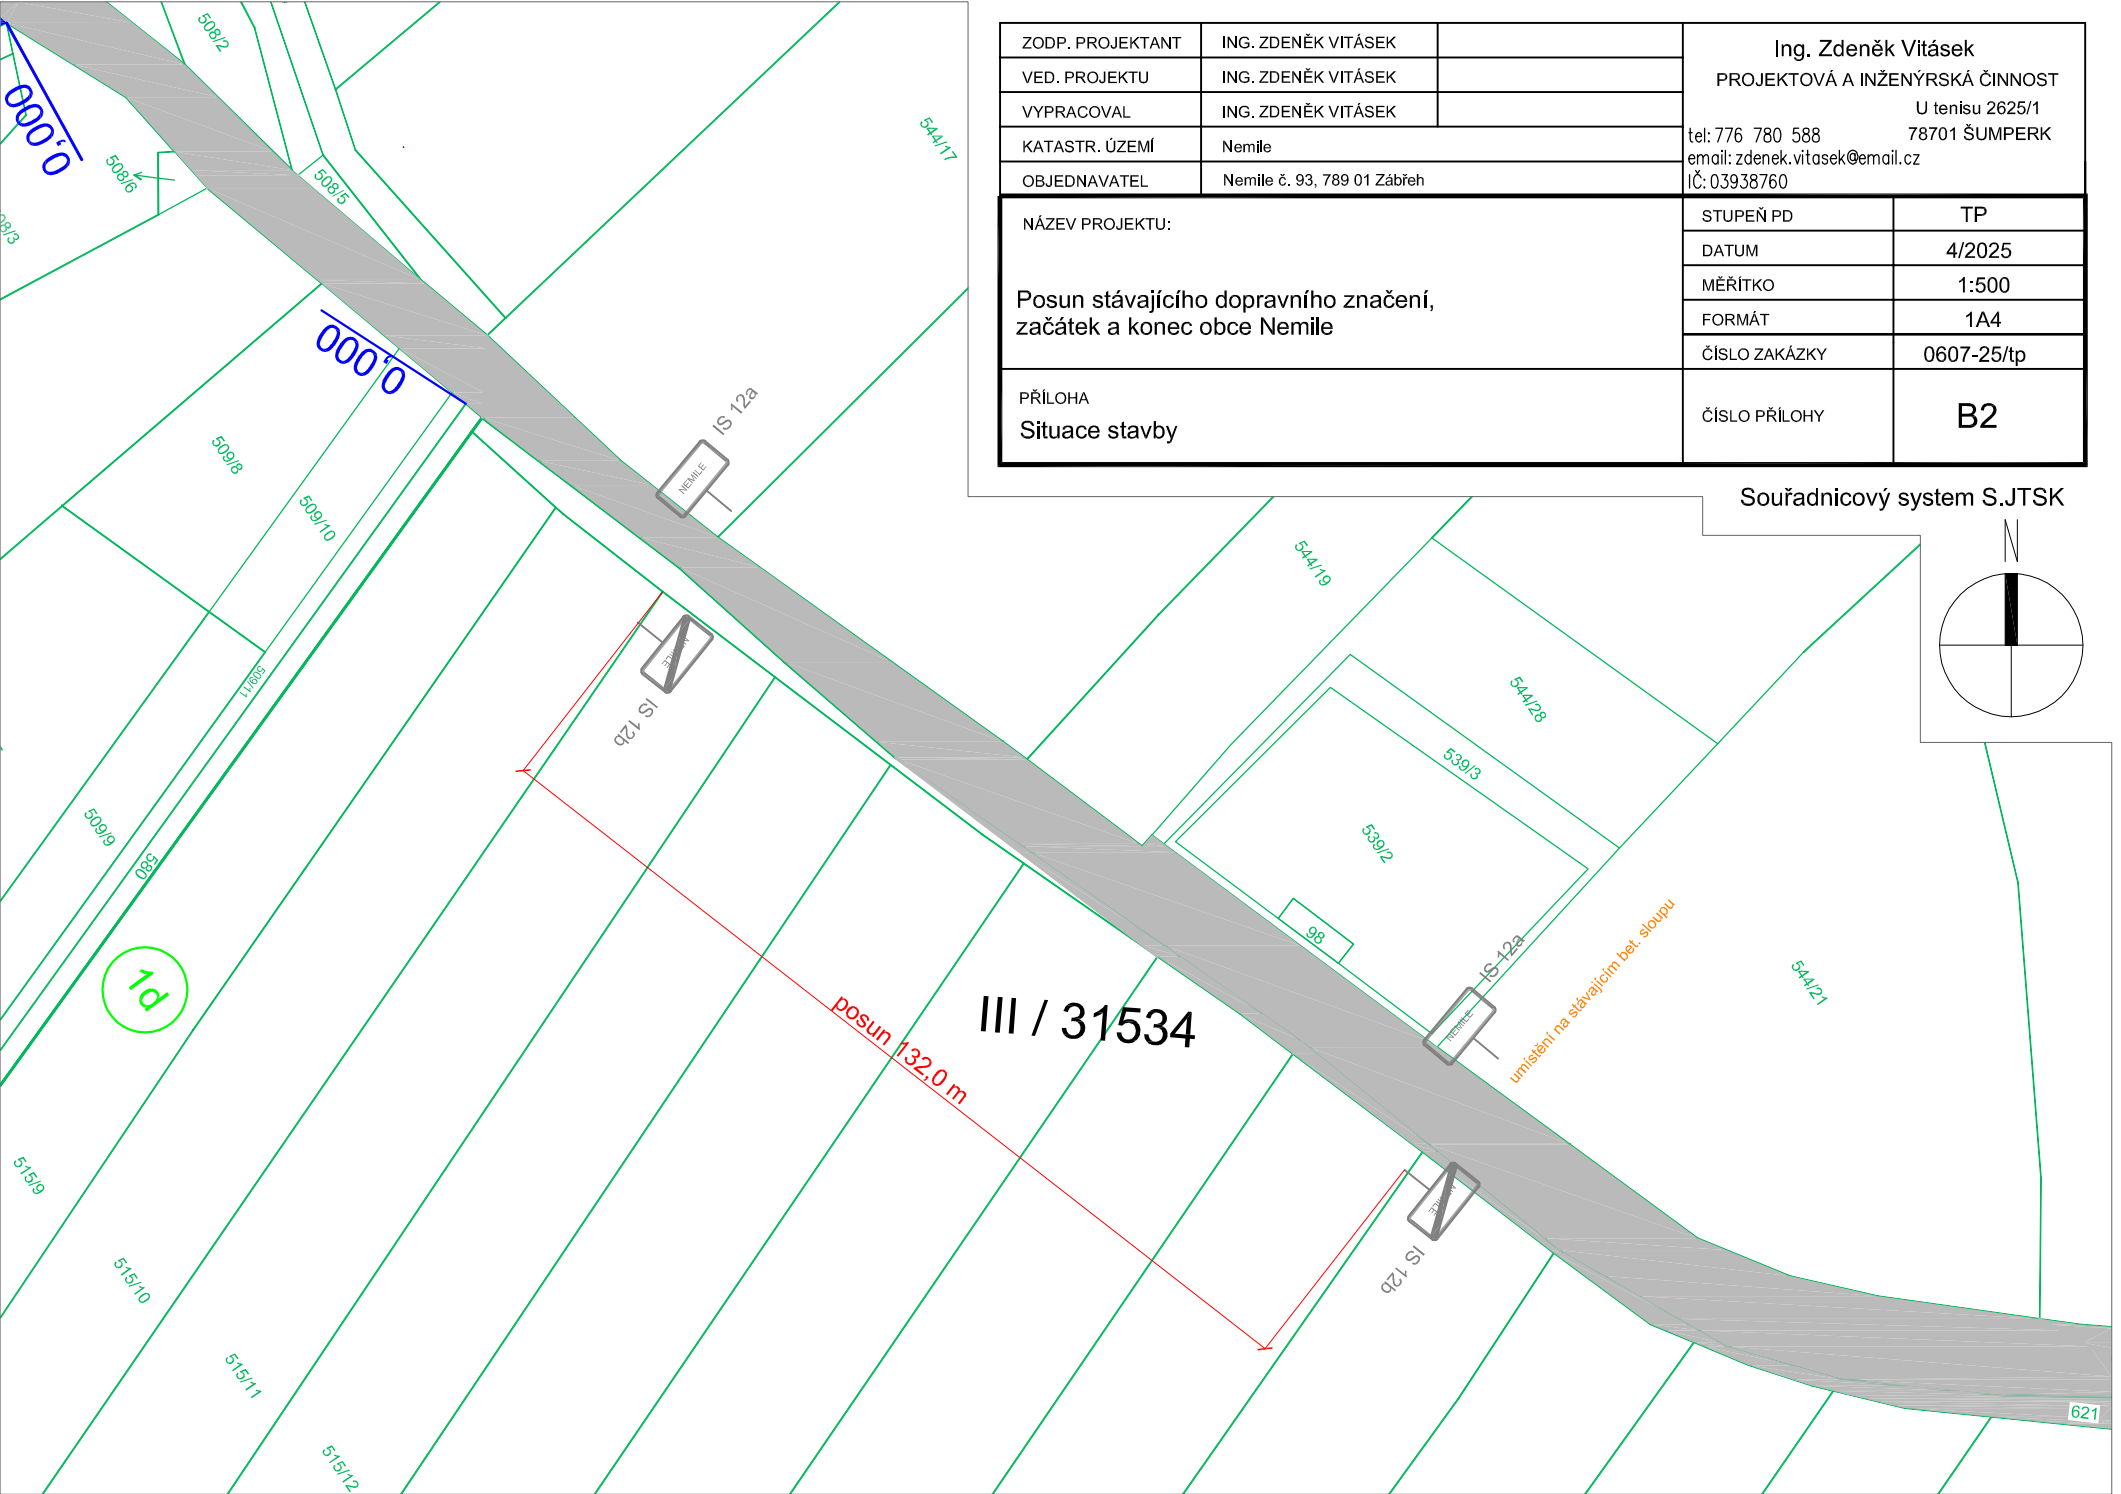

ZODP. PROJEKTANT	ING. ZDENĚK VITÁSEK	Ing. Zdeněk Vitásek PROJEKTOVÁ A INŽENÝRSKÁ ČINNOST U tenisu 2625/1 78701 ŠUMPERK tel: 776 780 588 email: zdenek.vitasek@email.cz IČ: 03938760	
VED. PROJEKTU	ING. ZDENĚK VITÁSEK		
VYPRACOVAL	ING. ZDENĚK VITÁSEK		
KATASTR. ÚZEMÍ	Nemile		
OBJEDNAVATEL	Nemile č. 93, 789 01 Zábřeh		
NÁZEV PROJEKTU: Posun stávajícího dopravního značení, začátek a konec obce Nemile		STUPEŇ PD	TP
		DATUM	4/2025
		MĚŘITKO	1:500
		FORMÁT	1A4
		ČÍSLO ZAKÁZKY	0607-25/tp
PŘÍLOHA Situace stavby		ČÍSLO PŘÍLOHY	B2