



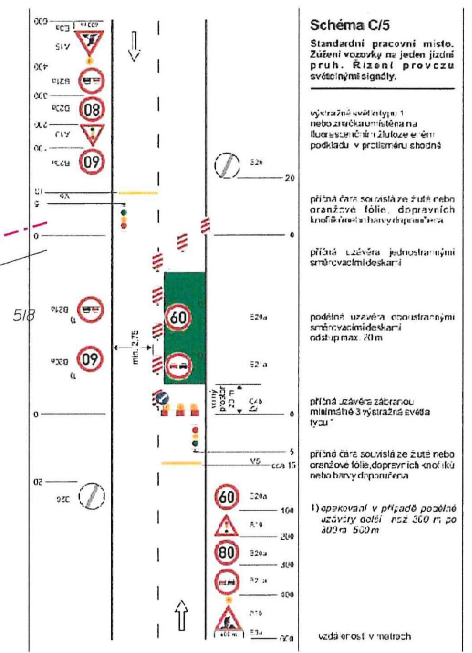

LEGENDA

- PARKOVACÍ ZÁLIV - ZÁMKOVÁ DLAŽBA TL. 80 mm
- CHODNÍK - ZÁMKOVÁ DLAŽBA TL. 60 mm
- OPEVNĚNÍ PŘÍKOPU - DLAŽBA Z LOM. KAMENE/EET. PRÁH
- DOSYPÁNÍ ŠTĚRKODRTÍ
- OBNOVA VOZOVKY - ASFALTOVÝ KRYT
- TERÉNNÍ ÚPRAVY - OSEŤ
- VAROVNÝ PÁS - SLEPECKÁ DLAŽBA
- STÁVAJÍCÍ KOMUNIKACE - ASFALTOVÝ KRYT
- KATASTRÁLNÍ HRANICE
- KÁČENÍ
- OBEVOD STAVENIŠTĚ
- PŘÍJEZD NA STAVENIŠTĚ
- TRVALE DOTČENÉ PARCELY
- INŽENÝRSKÉ SÍTĚ
- NADZEMNÍ VEDENÍ NN

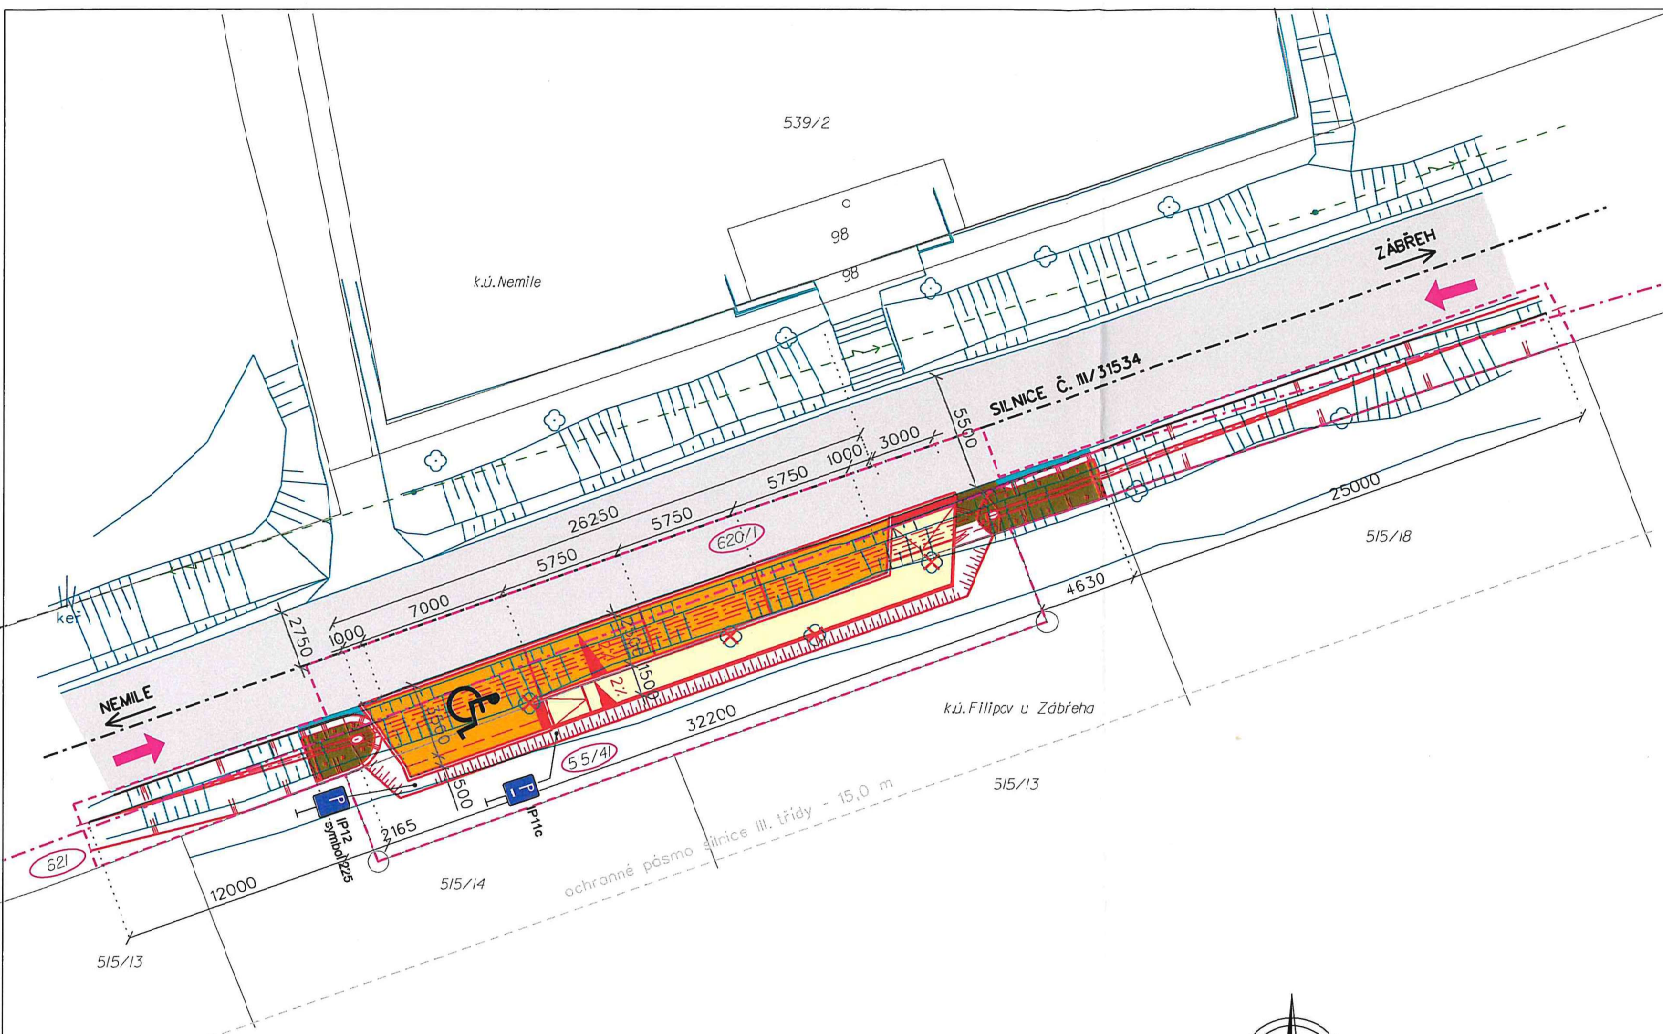

3

Vypracoval	Zodpov.projektant	H. ing. projektu	Vedoucí střediska	 AGPOL s.r.o. Jungmannova 153/12 779 00 Olomouc Česká republika	
Kysela	Ing. Feltl, Ph.D.	Irg. Skácel	Ing. Vaculín, Ph.D.		
Místo stavby	k.ú. Nemile, Filipov u Zábřeha		Kraj Olomoucký	Počet formátů	2 A4
Investor	Obec Nemile			Datum	06. 2023
Akce - objekt	VÝSTAVBA CHODNÍKŮ A PARKOVIŠŤ V OBCI NEMILE ČÁST 05 - NEMILE, PARKOVIŠTĚ HRBITOV			Stupeň	DPS
				Zakázkové číslo	2844
				Archivní číslo	2844
Příloha	KOORDINAČNÍ SITUACE			Měřítko	Číslo výkresu
				1 : 250	C.3