


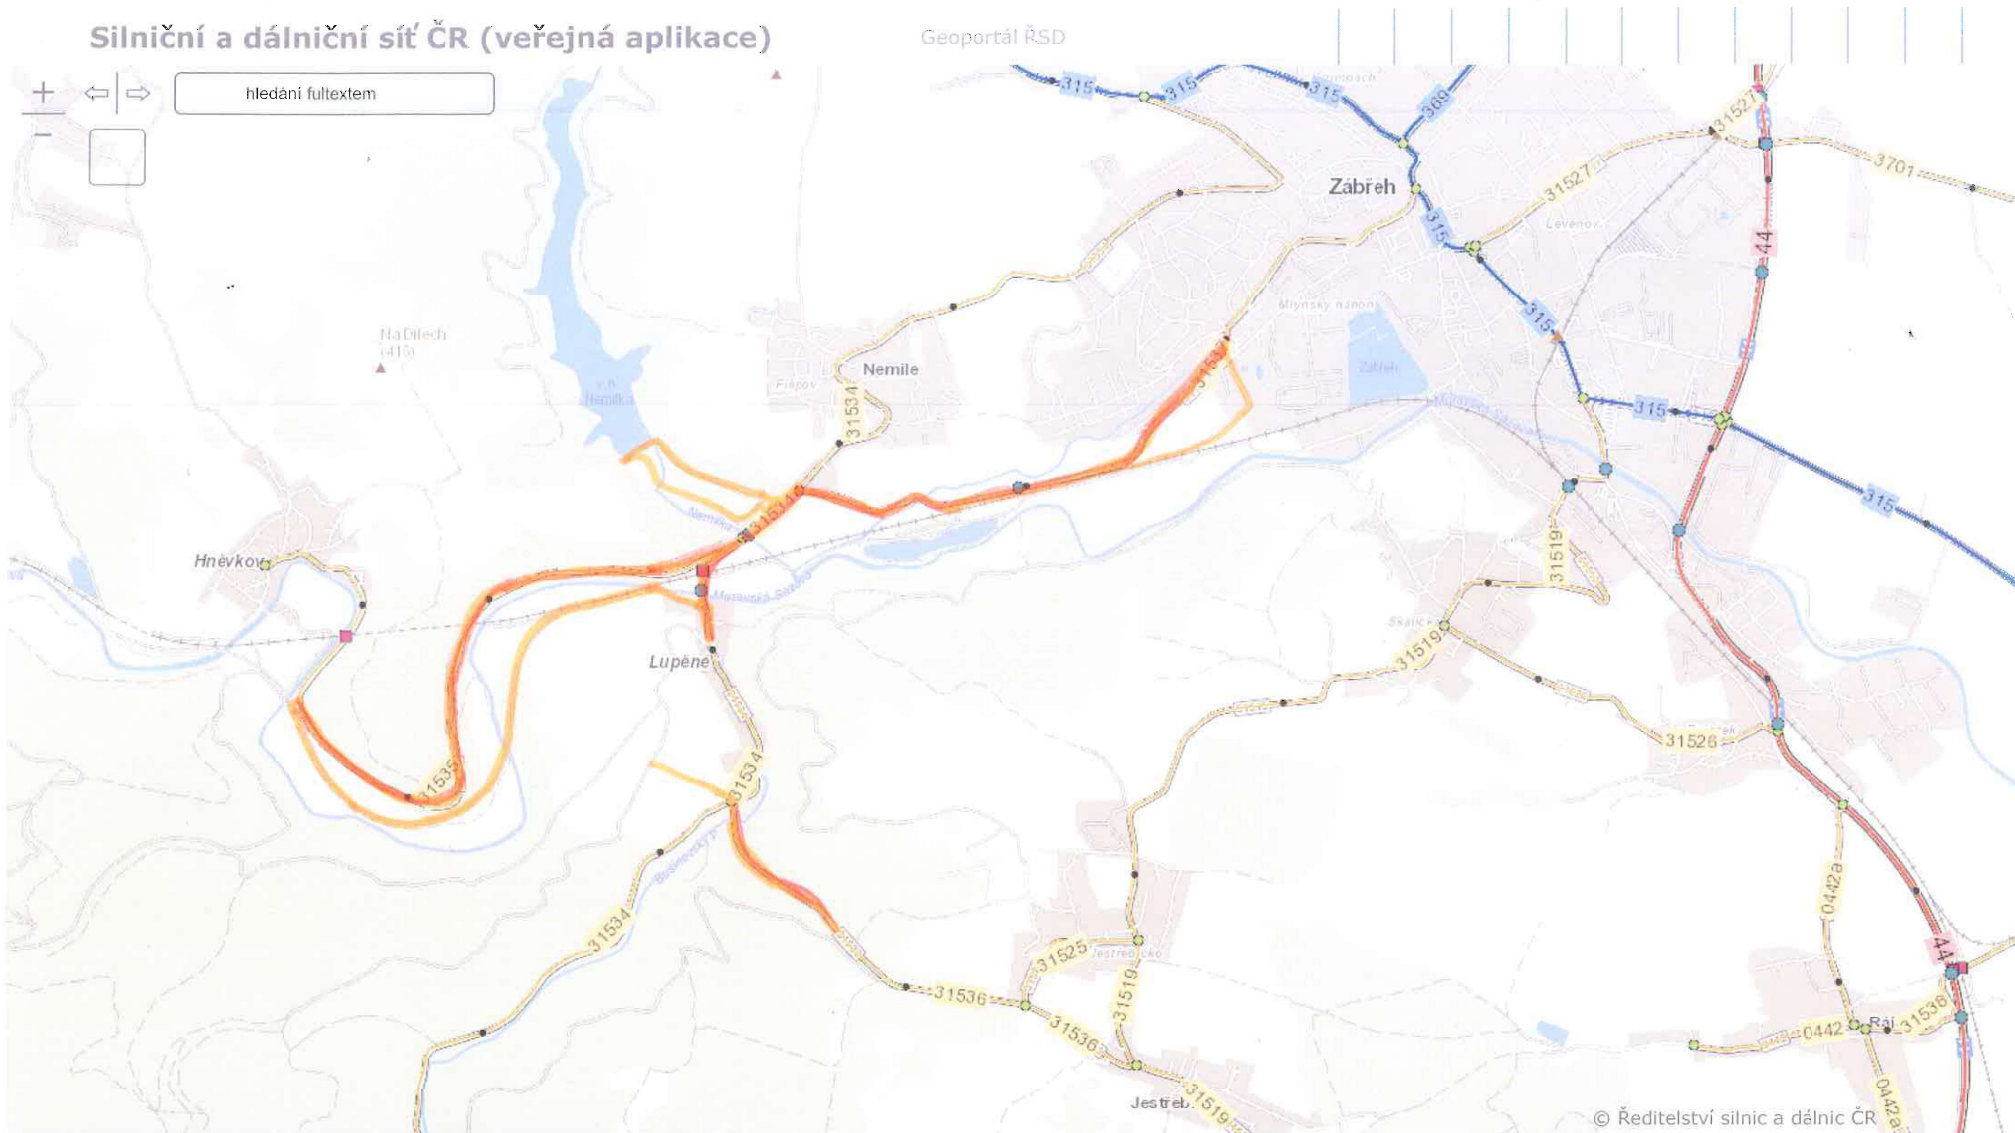

1: 20 000

0.6km

-572 429,161 -1 088 795,909 Metry



Vyhledaná trasa jízdy

+ ② na křižovatce silnic III/31534 a 31519 ve směru od Jestičky; Dolní Bělá


Popis:

- ① č. B1 + E 13 text „MIMO POŘADATELE A ÚČASTNÍKY ZÁVODU KULZLŮV KVADRIATLON“
 ② č. B1 + E 3a
 ③ č. A 19

STANOVENO

ZNAČKA

DATUM

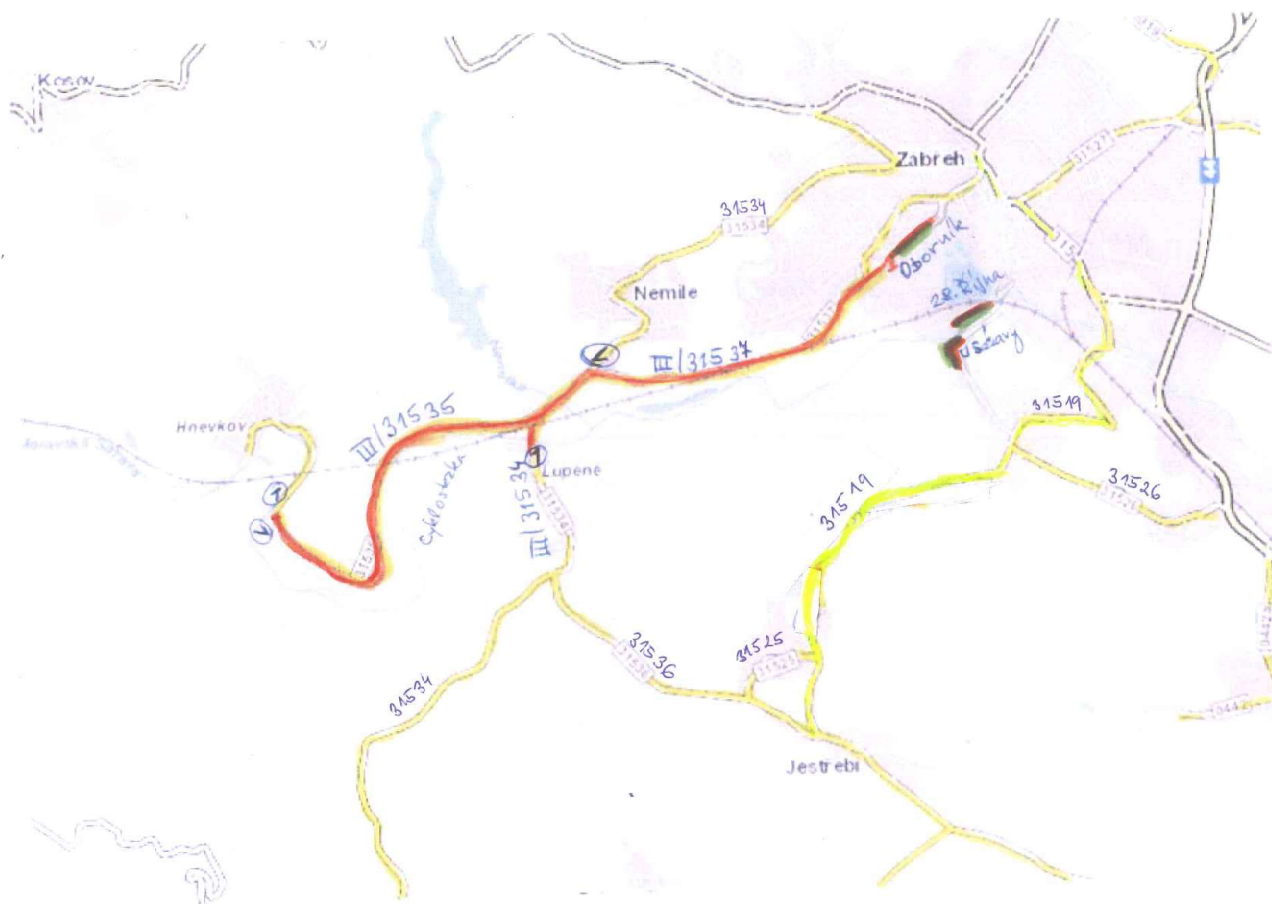

Vyhledaná trasa jízdy

- dotčené úseky silnic III/31534, 31535, 31536
- — místních komunikací města Zábřeh – Oborník, Ústava, 28. října



