
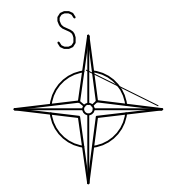


SITUACE ROZHLEDOVÝCH POMĚRŮ

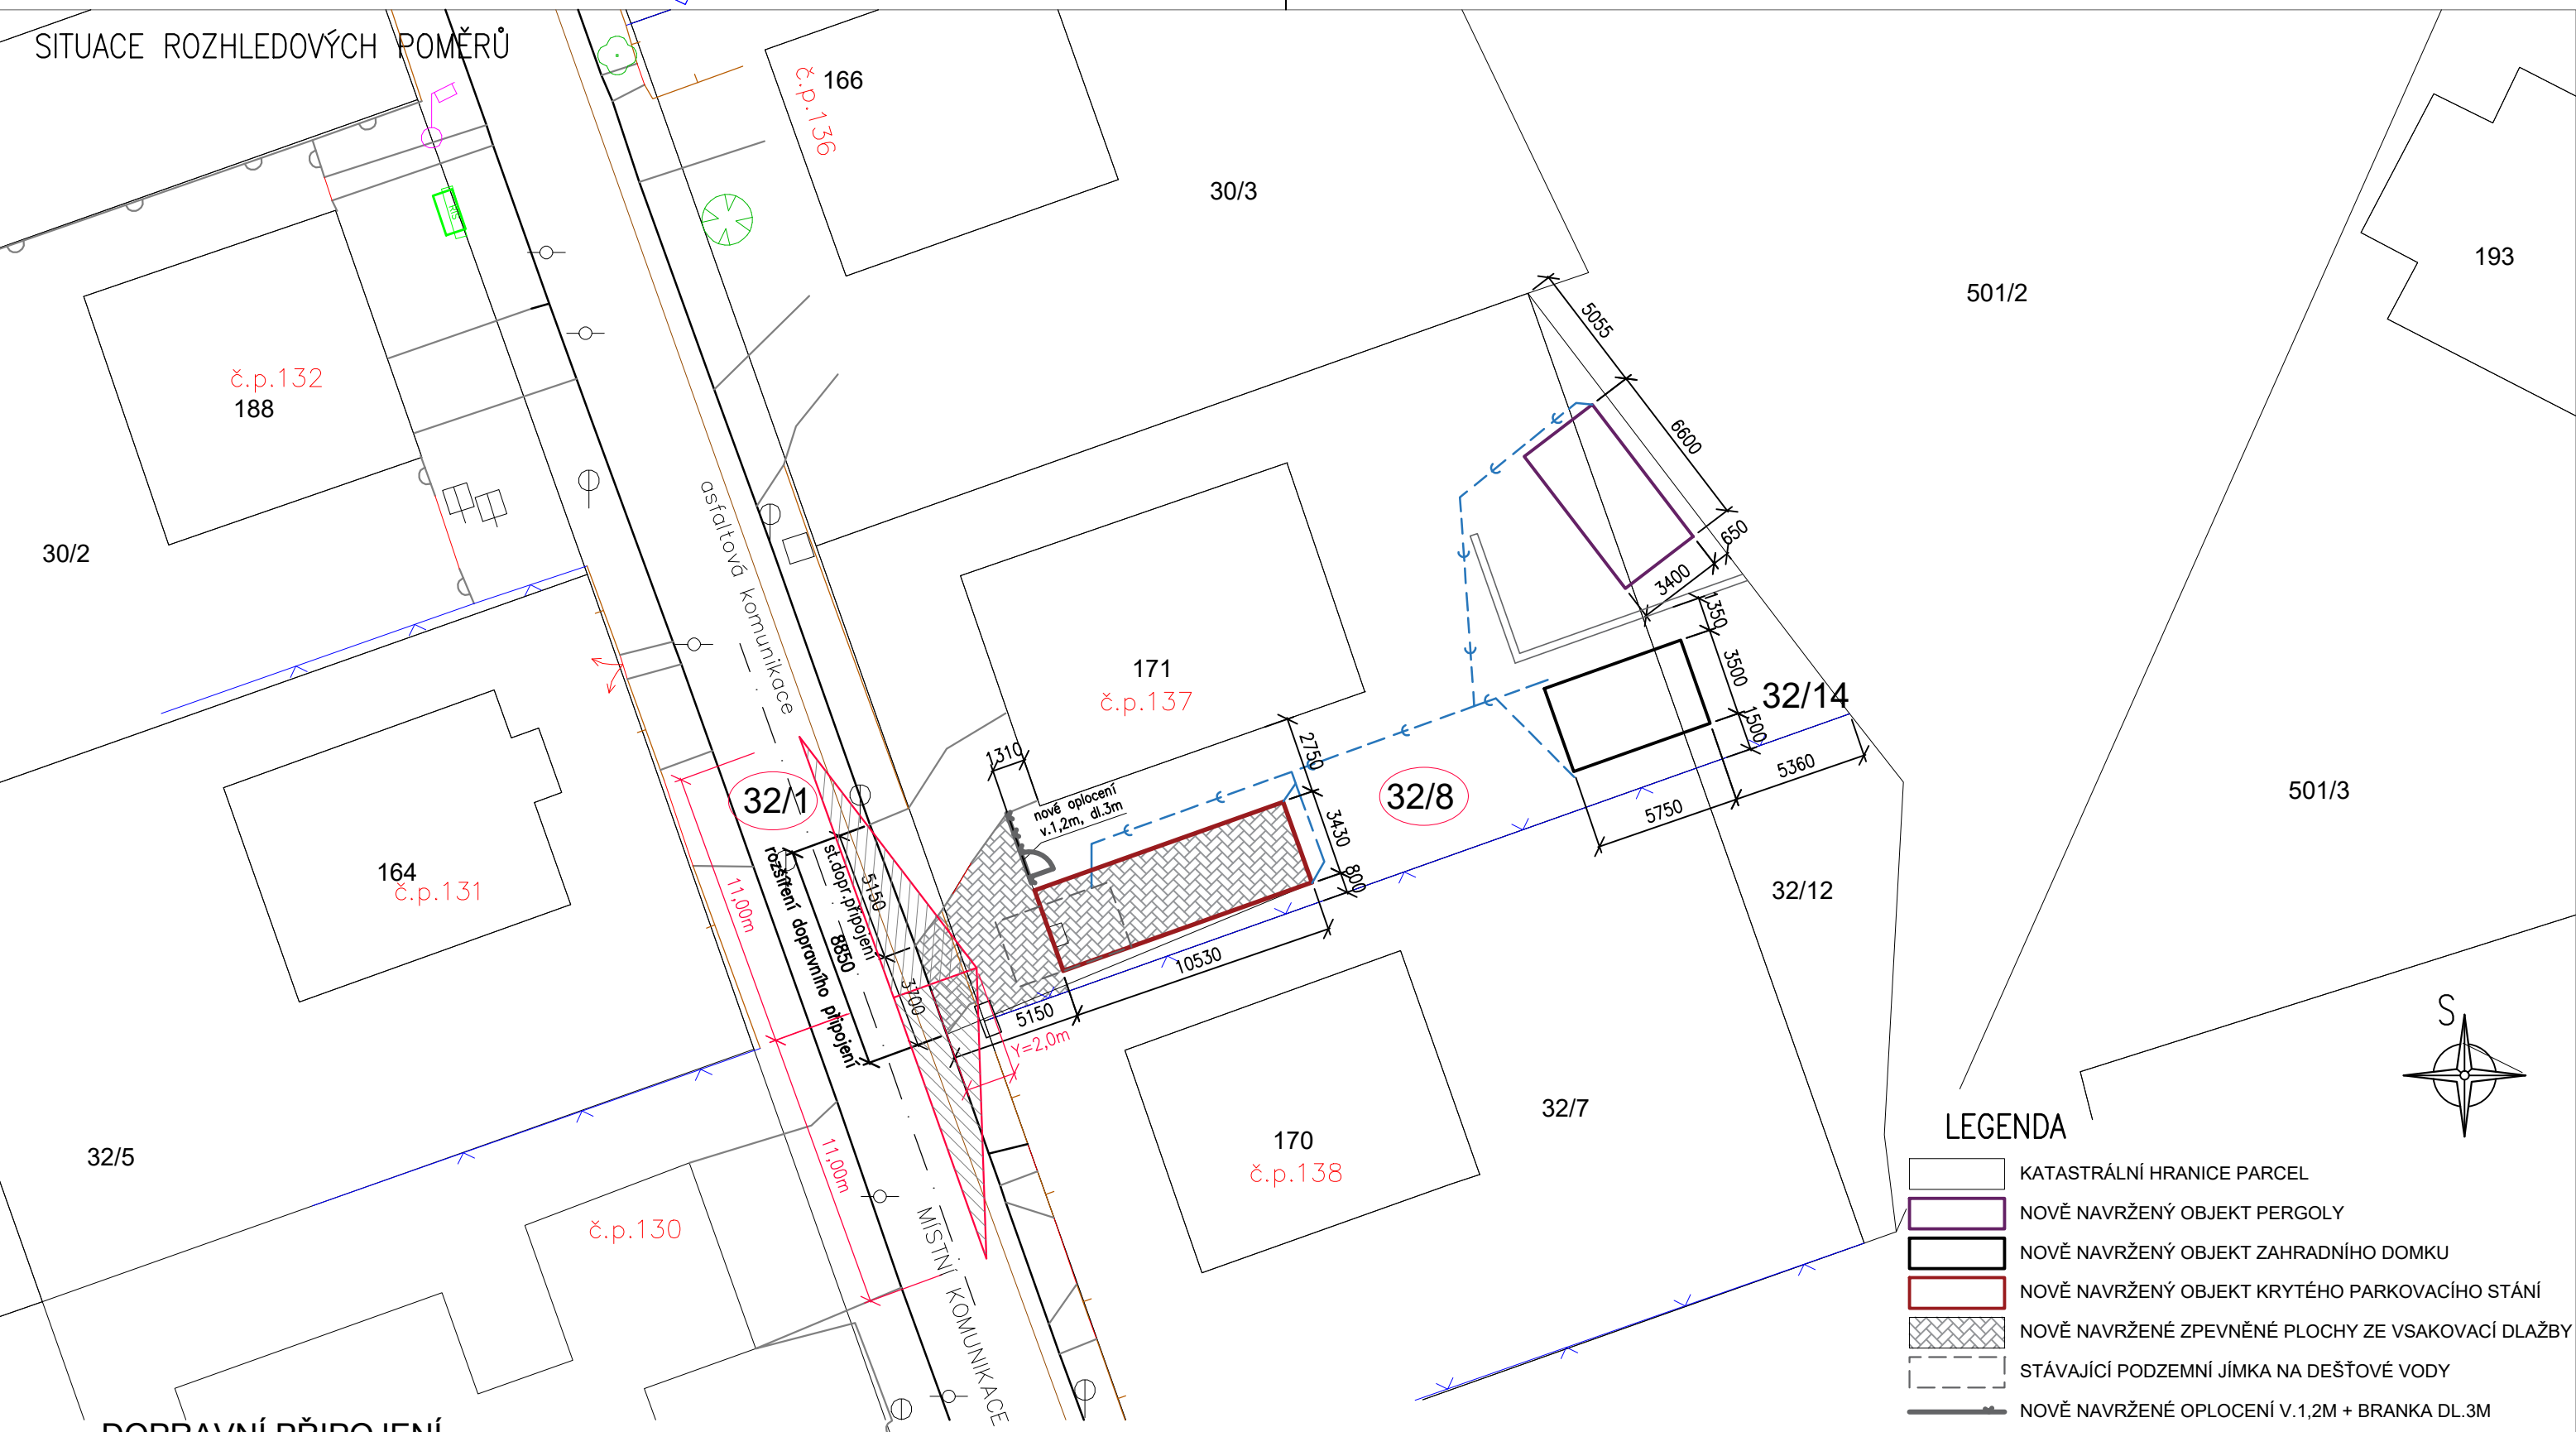

- LEGENDA**
- KATASTRÁLNÍ HRANICE PARCEL
 - NOVĚ NAVRŽENÝ OBJEKT PERGOLY
 - NOVĚ NAVRŽENÝ OBJEKT ZAHRADNÍHO DOMKU
 - NOVĚ NAVRŽENÝ OBJEKT KRYTÉHO PARKOVACÍHO STÁNÍ
 - NOVĚ NAVRŽENÉ ZPEVNĚNÉ PLOCHY ZE VSAKOVACÍ DLAŽBY
 - STÁVAJÍCÍ PODZEMNÍ JÍMKA NA DEŠŤOVÉ VODY
 - NOVĚ NAVRŽENÉ OPLOCENÍ V.1,2M + BRANKA DL.3M

DOPRAVNÍ PŘIPOJENÍ

JE ŘEŠENA STAVEBNÍ ÚPRAVA STÁV.DOPRAVNÍHO PŘIPOJENÍ P.Č. 32/8, K.Ú. NEMILE K MÍSTNÍ KOMUNIKACI, P.Č. 32/1, K.Ú. NEMILE, OBEC NEMILE. MÍSTNÍ KOMUNIKACE JE V DOPRAVNÍM REŽIMU OBYTNÉ ZÓNY (MAX.DOV.RYCHLOST JE 20 KM/HOD).

ROZHLEDOVÉ TROJÚHELNÍKY

ZPRACOVÁNO DLE ČSN 73 6110 PROJEKTOVÁNÍ MÍSTNÍCH KOMUNIKACÍ A ZMĚNY Z1.
 MÍSTNÍ KOMUNIKACE JE OBOUSMĚRNÁ, DVOUPRUHOVÁ , S ASFALTOVÝM POVRCHEM. MAX.DOVOLENÁ RYHLOST JE 20KM/HOD - REŽIM OBYTNÉ ZÓNY, VYZNAČENO SVISLÝM DOPRAVNÍM ZNAČENÍM.
 DÉLKA ODVĚSEN ROZHLEDOVÉHO TROJÚHELNÍKU JE Dz=11,0m, Y=2,0m. V PLOŠE ROZHLEDOVÉHO TROJÚHELNÍKU SE NENACHÁZÍ ŽÁDNÁ PŘEKÁŽKA BRÁNÍCÍ BEZPEČNÉMU ROZHLEDU. (PŘEKÁŽKA NAD 0,7m - OBYTNÉ ZÓNY).
 NOVÉ DOPRAVNÍ ZNAČENÍ NENÍ NAVRŽENO, STÁVAJÍCÍ ZŮSTÁVÁ V PLATNOSTI.

POZN. ZÁKRES INŽENÝRSKÝCH SÍTÍ MÁ POUZE INFORMATIVNÍ CHARAKTER, VLASTNÍ VYTÝČENÍ PROVEDOU JEDNOTLIVÍ SPRÁVCI SÍTÍ. V RÁMCI NAVRŽENÉHO ZÁMĚRU NEDOJDE K ZŘIZOVÁNÍ NOVÝCH SÍTÍ ANI JEJICH PŘIPOJEK.

VYPRACOVAL A KRESLIL		ZODPOVĚDNÝ PROJEKTANT	
JAN NAVRÁTIL		ING. MAREK RÝZNAR	
MÍSTO : NEMILE	KRAJ : OLOMOUCKÝ	FORMÁT	2A4
STAVEBNÍK : JAN NAVRÁTIL, NEMILE 137, 789 01 ZÁBŘEH		DATUM	10/2022
AKCE :		ZAKÁZKA	
PERGOLA, ZAHRADNÍ DOMEK A KRYTÉ PARKOVACÍ STÁNÍ NA PARC.Č. 32/8 A 32/14 V K.Ú. NEMILE		STUPEŇ PD	UR/SP
OBSAH : SITUACE ROZHLEDOVÝCH POMĚRŮ		MĚŘITKO	ČÍSLO VÝKRESU
		1:250	C.03.1