


ÚZEMNÍ PLÁN NEMILE ZMĚNA Č.2

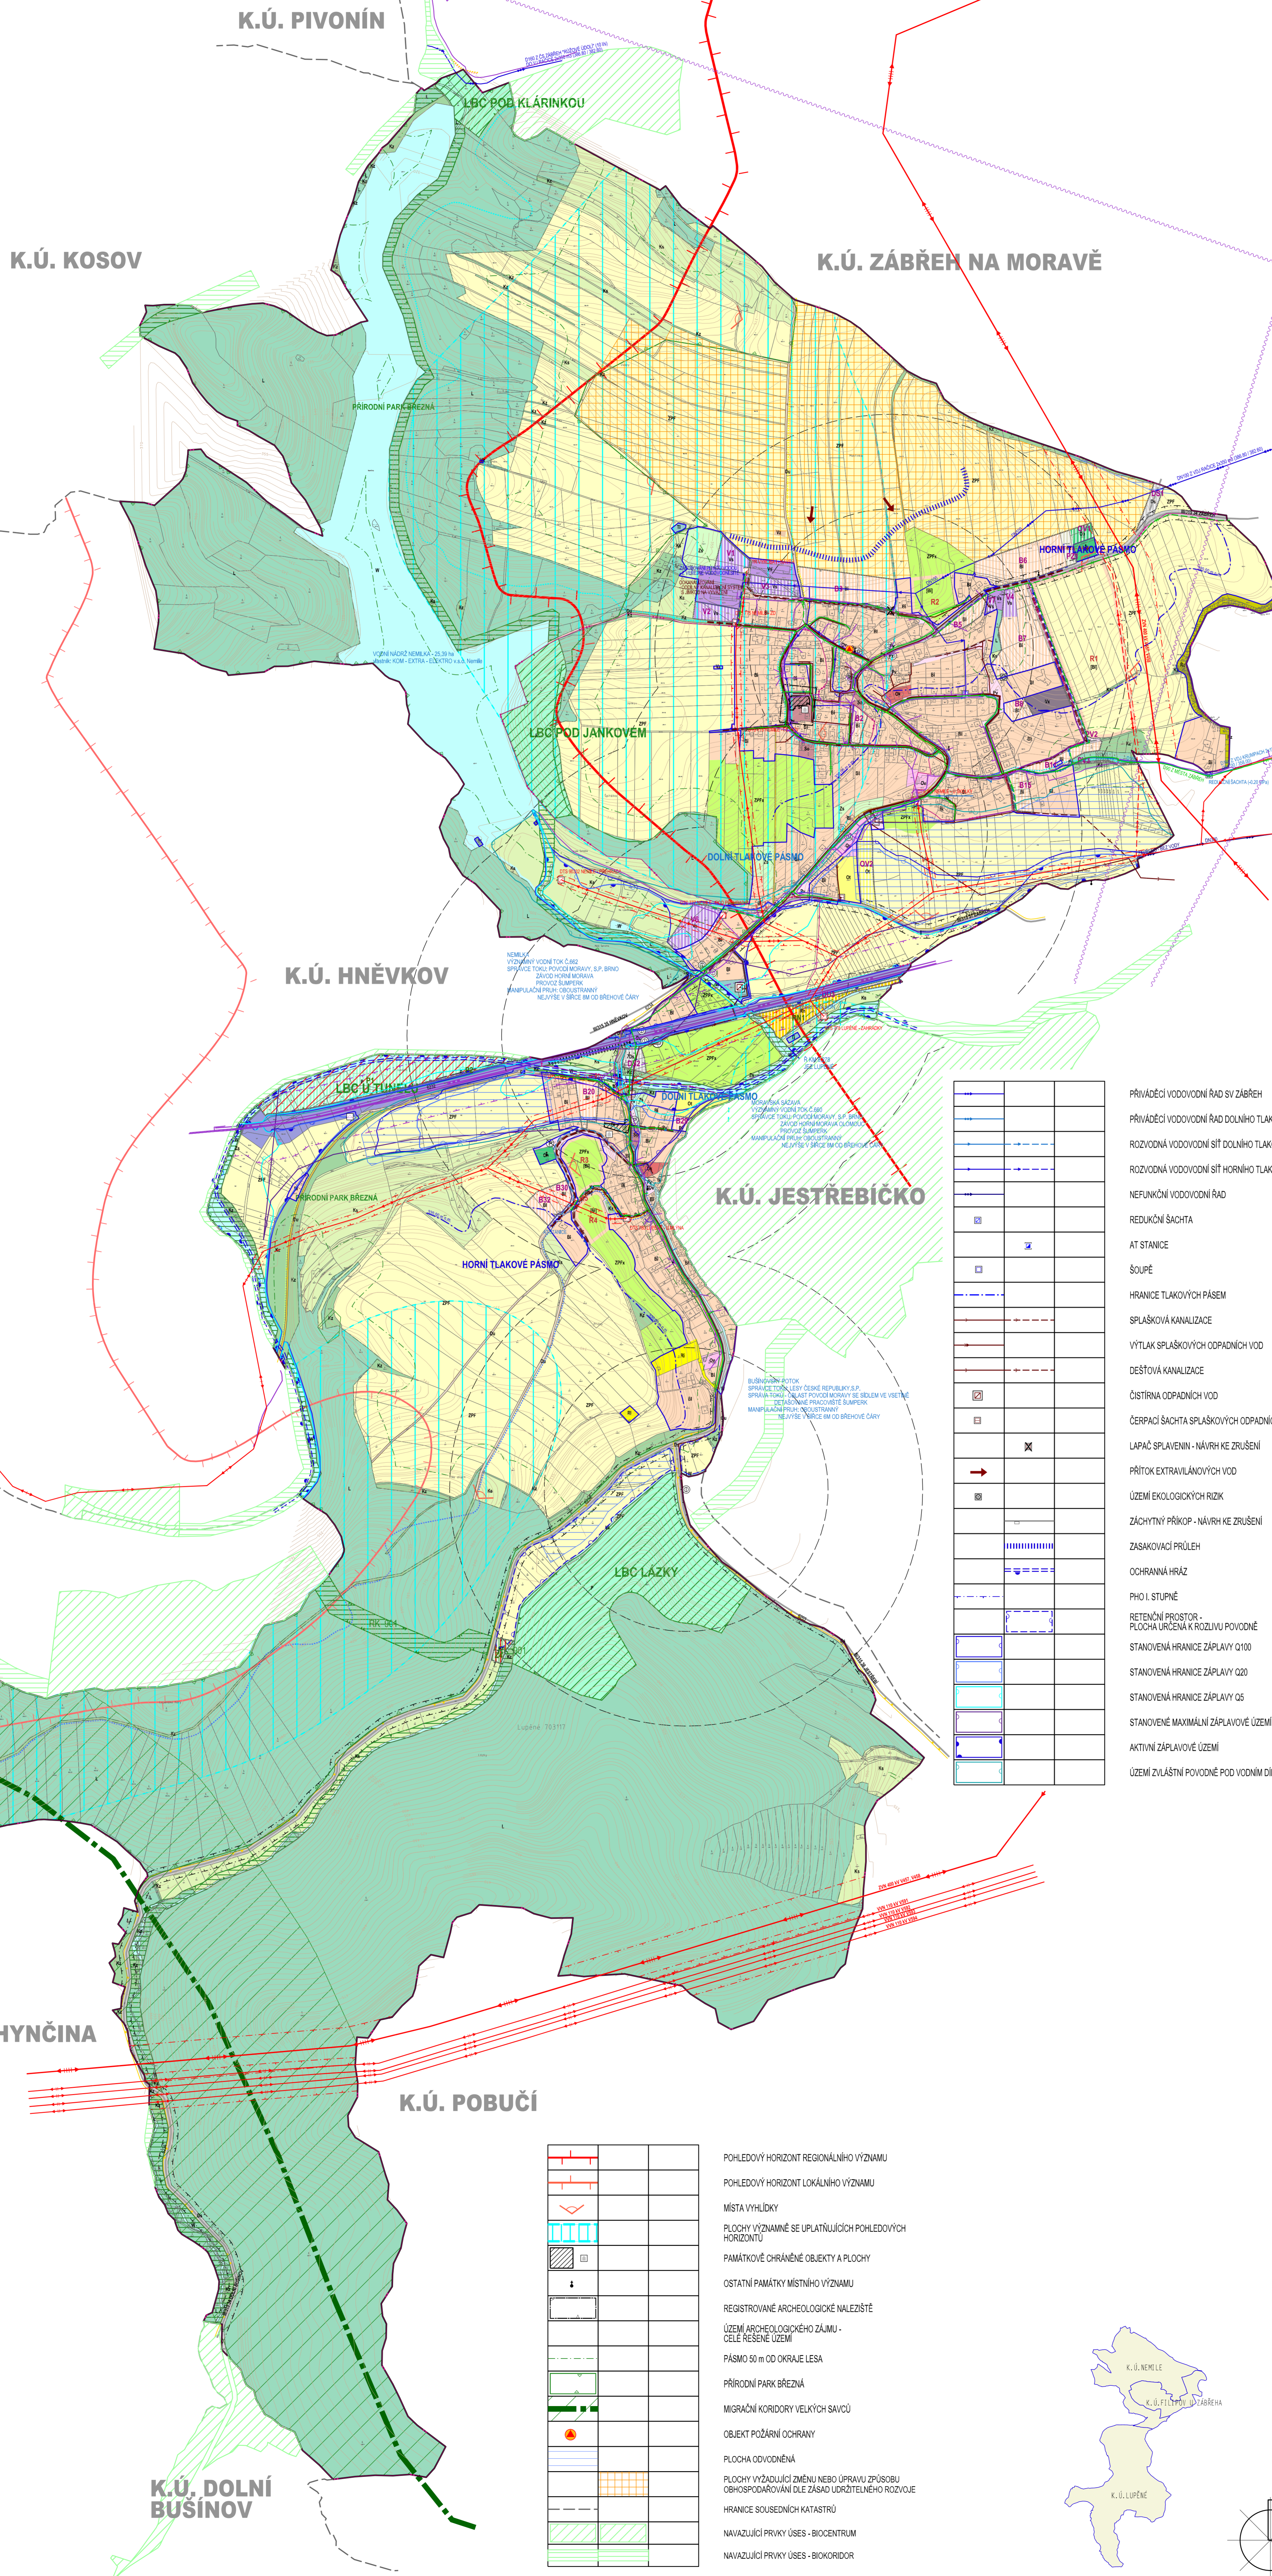

STABILIZOVANÉ PLOCHY	PLOCHY ZMĚN	PLOCHY ÚZEMNÍCH REZERV	
[Symbol]	[Symbol]	[Symbol]	HRANICE ŘEŠENÉHO ÚZEMÍ
[Symbol]	[Symbol]	[Symbol]	HRANICE KATASTRÁLNÍHO ÚZEMÍ
[Symbol]	[Symbol]	[Symbol]	HRANICE ZASTAVĚNÉHO ÚZEMÍ K 15.6.2021
[Symbol]	[Symbol]	[Symbol]	ZASTAVITELNÉ PLOCHY
[Symbol]	[Symbol]	[Symbol]	PLOCHY ZMĚN V KRAJINĚ
[Symbol]	[Symbol]	[Symbol]	ID PLOCH ÚZEMNÍCH REZERV

PLOCHY BYDLENÍ			
Bi	Bi	[Bi]	PLOCHY INDIVIDUÁLNÍHO BYDLENÍ

PLOCHY REKREACE			
Ri			PLOCHY INDIVIDUÁLNÍ RODINNÉ REKREACE
Rz			PLOCHY REKREACE V ZAHRADKÁŘSKÝCH LOKALITÁCH
Rh			PLOCHY REKREACE NA PLOCHÁCH PŘÍRODNÍHO CHARAKTERU

PLOCHY OBČANSKÉHO VYBAVENÍ			
Ov			PLOCHY OBČANSKÉHO VYBAVENÍ - VEŘEJNÁ INFRASTRUKTURA
Ok			PLOCHY OBČANSKÉHO VYBAVENÍ - KOMERČNÍ ZAŘÍZENÍ
Ot	Ot		PLOCHY OBČANSKÉHO VYBAVENÍ - TĚLOVÝCHOVNÁ A SPORTOVNÍ ZAŘÍZENÍ
Oh	Oh		PLOCHY OBČANSKÉHO VYBAVENÍ - HRBITOVY

PLOCHY SMÍŠENÉ OBYTNÉ			
So			PLOCHY SMÍŠENÉ OBYTNÉ

PLOCHY VEŘEJNÝCH PROSTRANSTVÍ			
Pv	Pv	[Pv]	PLOCHY VEŘEJNÝCH PROSTRANSTVÍ S PŘEVÁHU ZPEVNĚNÝCH PLOCH
Pz			PLOCHY VEŘEJNÝCH PROSTRANSTVÍ S PŘEVÁHU NEZPEVNĚNÝCH PLOCH

PLOCHY DOPRAVNÍ INFRASTRUKTURY			
Ds	Ds		PLOCHY SLUŽBY DOPRAVY
Dz			PLOCHY DRÁŽNÍ DOPRAVY
Du	Du		PLOCHY ÚČELOVÉ DOPRAVY

PLOCHY TECHNICKÉ INFRASTRUKTURY			
Ti			PLOCHY TECHNICKÉ INFRASTRUKTURY

PLOCHY SMÍŠENÉ VÝROBNÍ			
Vs	Vs		PLOCHY SMÍŠENÉ VÝROBNÍ

PLOCHY VÝROBY			
Vz			PLOCHY VÝROBY A SKLADOVÁNÍ - ZEMĚLŠKÁ VÝROBA
Vx			PLOCHY VÝROBY ENERGIE

PLOCHY SIDELNÍ ZELENĚ			
Zs			PLOCHY SIDELNÍ ZELENĚ

PLOCHY VODNÍ A VODOHOSPODÁŘSKÉ			
W			PLOCHY VODNÍ A VODOHOSPODÁŘSKÉ

PLOCHY ZEMĚLŠKÉ			
ZPF			PLOCHY ZEMĚLŠKÉ
ZPFx			PLOCHY ZEMĚLŠKÉ - SPECIFICKÉ

PLOCHY LEŠNÍ			
L			PLOCHY LEŠNÍ

PLOCHY PŘÍRODNÍ			
P	P		PLOCHY PŘÍRODNÍ

PLOCHY SMÍŠENÉ NEZASTAVĚNÉHO ÚZEMÍ			
Ks			PLOCHY SMÍŠENÉ KRAJINNÉ
Kz	Kz	[Kz]	PLOCHY KRAJINNÉ ZELENĚ

ÚZEMNÍ SYSTÉM EKOLOGICKÉ STABILITY			
[Symbol]			LOKÁLNÍ BIOCENTRUM
[Symbol]			REGIONÁLNÍ BIOKORIDOR
[Symbol]			LOKÁLNÍ BIOKORIDOR

[Symbol]			SLUNCE III. TŘÍDY
[Symbol]			MÍSTNÍ KOMUNIKACE
[Symbol]			ÚČELOVÉ KOMUNIKACE
[Symbol]			CYKLOTRASY, CYKLOSTEJKY
[Symbol]			CHOVNÍKY, PĚŠÍ PROPOJENÍ
[Symbol]			ZNAČENÉ TURISTICKÉ TRASY
[Symbol]			ZNAČENÉ TURISTICKÉ TRASY MÍSTNÍ
[Symbol]			NAUČNÁ STEZKA
[Symbol]			ŽELEZNICE
[Symbol]			MOST
[Symbol]			OCHRANNÉ PÁSMA SILNICE
[Symbol]			OCHRANNÉ PÁSMA ŽELEZNICE
[Symbol]			ZASTÁVKY HROMADNÉ PŘEPRAVY OSOB
[Symbol]			NÁDRAŽÍ
[Symbol]			DOCHÁZKOVÉ VZDÁLENOSTI ZASTÁVEK
[Symbol]			PARKOVISTĚ
[Symbol]			PROTILUKOVÉ STĚNY

[Symbol]			ELEKTRICKÉ VEDENÍ ZVN 400 kV
[Symbol]			ELEKTRICKÉ VEDENÍ VN 110 kV
[Symbol]			ELEKTRICKÉ VEDENÍ VN 22 kV
[Symbol]			KABEL ELEKTRICKÉHO VEDENÍ VN 22 kV
[Symbol]			ELEKTRICKÁ STANICE (TRAFOSTANICE)
[Symbol]			OCHRANNÉ PÁSMA ELEKTRICKÉHO VEDENÍ
[Symbol]			STL PLYNOVOD
[Symbol]			RR TRASA
[Symbol]			TELEKOMUNIKAČNÍ SÍŤ
[Symbol]			ZÁKLADOVÁ STANICE

[Symbol]	PRÍVADOVÝ VODOVODNÍ ŘÁD SV ZÁBŘEH
[Symbol]	PRÍVADOVÝ VODOVODNÍ ŘÁD DOLNÍ TLAKOVÉHO PÁSMA
[Symbol]	ROZVODNÁ VODOVODNÍ SÍŤ DOLNÍ TLAKOVÉHO PÁSMA
[Symbol]	ROZVODNÁ VODOVODNÍ SÍŤ HORNÍ TLAKOVÉHO PÁSMA
[Symbol]	NEFUNKČNÍ VODOVODNÍ ŘÁD
[Symbol]	REDUKČNÍ ŠACHTA
[Symbol]	AT STANICE
[Symbol]	ŠOUPĚ
[Symbol]	HRANICE TLAKOVÝCH PÁSEM
[Symbol]	SPLAŠKOVÁ KANALIZACE
[Symbol]	VÝTLAK SPLAŠKOVÝCH ODPADNÍCH VOD
[Symbol]	DĚŠŤOVÁ KANALIZACE
[Symbol]	ČIŠŤIČNA ODPADNÍCH VOD
[Symbol]	ČERPAČÍ ŠACHTA SPLAŠKOVÝCH ODPADNÍCH VOD
[Symbol]	LAPAČ SPRÁVENÍ - NÁVRH KE ZRUŠENÍ
[Symbol]	PŘÍTOK EXTRAVILÁNOVÝCH VOD
[Symbol]	ÚZEMÍ EKOLOGICKÝCH RIZIK
[Symbol]	ZÁCHYTNÝ PŘÍKOP - NÁVRH KE ZRUŠENÍ
[Symbol]	ZASAKOVACÍ PŘÚLEH
[Symbol]	OCHRANNÁ HRÁZ
[Symbol]	PHO I. STUPNĚ
[Symbol]	RETENČNÍ PROSTOR - PLOCHA URČENÁ K ROZLIŠUJÍ POVOVNĚ
[Symbol]	STANOVENÁ HRANICE ZÁPLAVY Q100
[Symbol]	STANOVENÁ HRANICE ZÁPLAVY Q20
[Symbol]	STANOVENÁ HRANICE ZÁPLAVY Q5
[Symbol]	STANOVENÁ MAXIMÁLNÍ ZÁPLAVOVÉ ÚZEMÍ
[Symbol]	AKTIVNÍ ZÁPLAVOVÉ ÚZEMÍ
[Symbol]	ÚZEMÍ ZVLÁŠTNÍ POVOVNĚ POD VODNÍM DÍLEM

[Symbol]	POHLEDVÝ HORIZONT REGIONÁLNÍHO VÝZNAMU
[Symbol]	POHLEDVÝ HORIZONT LOKÁLNÍHO VÝZNAMU
[Symbol]	MÍSTA VÝHLÍDKY
[Symbol]	PLOCHY VÝZNAMNÉ SE UPLATŇUJÍCÍ POHLEDVÝCH HORIZONTU
[Symbol]	PAMÁTKOVÉ CHRÁNĚNÉ OBJEKTY A PLOCHY
[Symbol]	OSTATNÍ PAMÁTKY MÍSTNÍHO VÝZNAMU
[Symbol]	REGISTROVANÉ ARCHEOLOGICKÉ NALEZIŠTĚ
[Symbol]	ÚZEMÍ ARCHEOLOGICKÉHO ZÁJMU - CELÉ ŘEŠENÉ ÚZEMÍ
[Symbol]	PÁSMA 50 m OD OKRAJE LEŠA
[Symbol]	PŘÍRODNÍ PARK BŘEZNA
[Symbol]	MIGRAČNÍ KORIDORY VELKÝCH SAVCŮ
[Symbol]	OBJEKTY POŽÁRNÍ OCHRANY
[Symbol]	PLOCHA ODVODNĚNÁ
[Symbol]	PLOCHY VÝZDĚJÍCÍ ZMĚNY NEBO ÚPRAVY ZPŮSOBU OBHOSPODÁŘOVÁNÍ DLE ZÁSAD UDRŽITELNÉHO ROZVOJE
[Symbol]	HRANICE SOUSEDNÍHO KATASTRU
[Symbol]	NAVAZUJÍCÍ PRVKY ÚSES - BIOCENTRUM
[Symbol]	NAVAZUJÍCÍ PRVKY ÚSES - BIOKORIDOR

