


Úplná uzavírka sil. III/31537 ul. Havlíčkova v Zábřehu

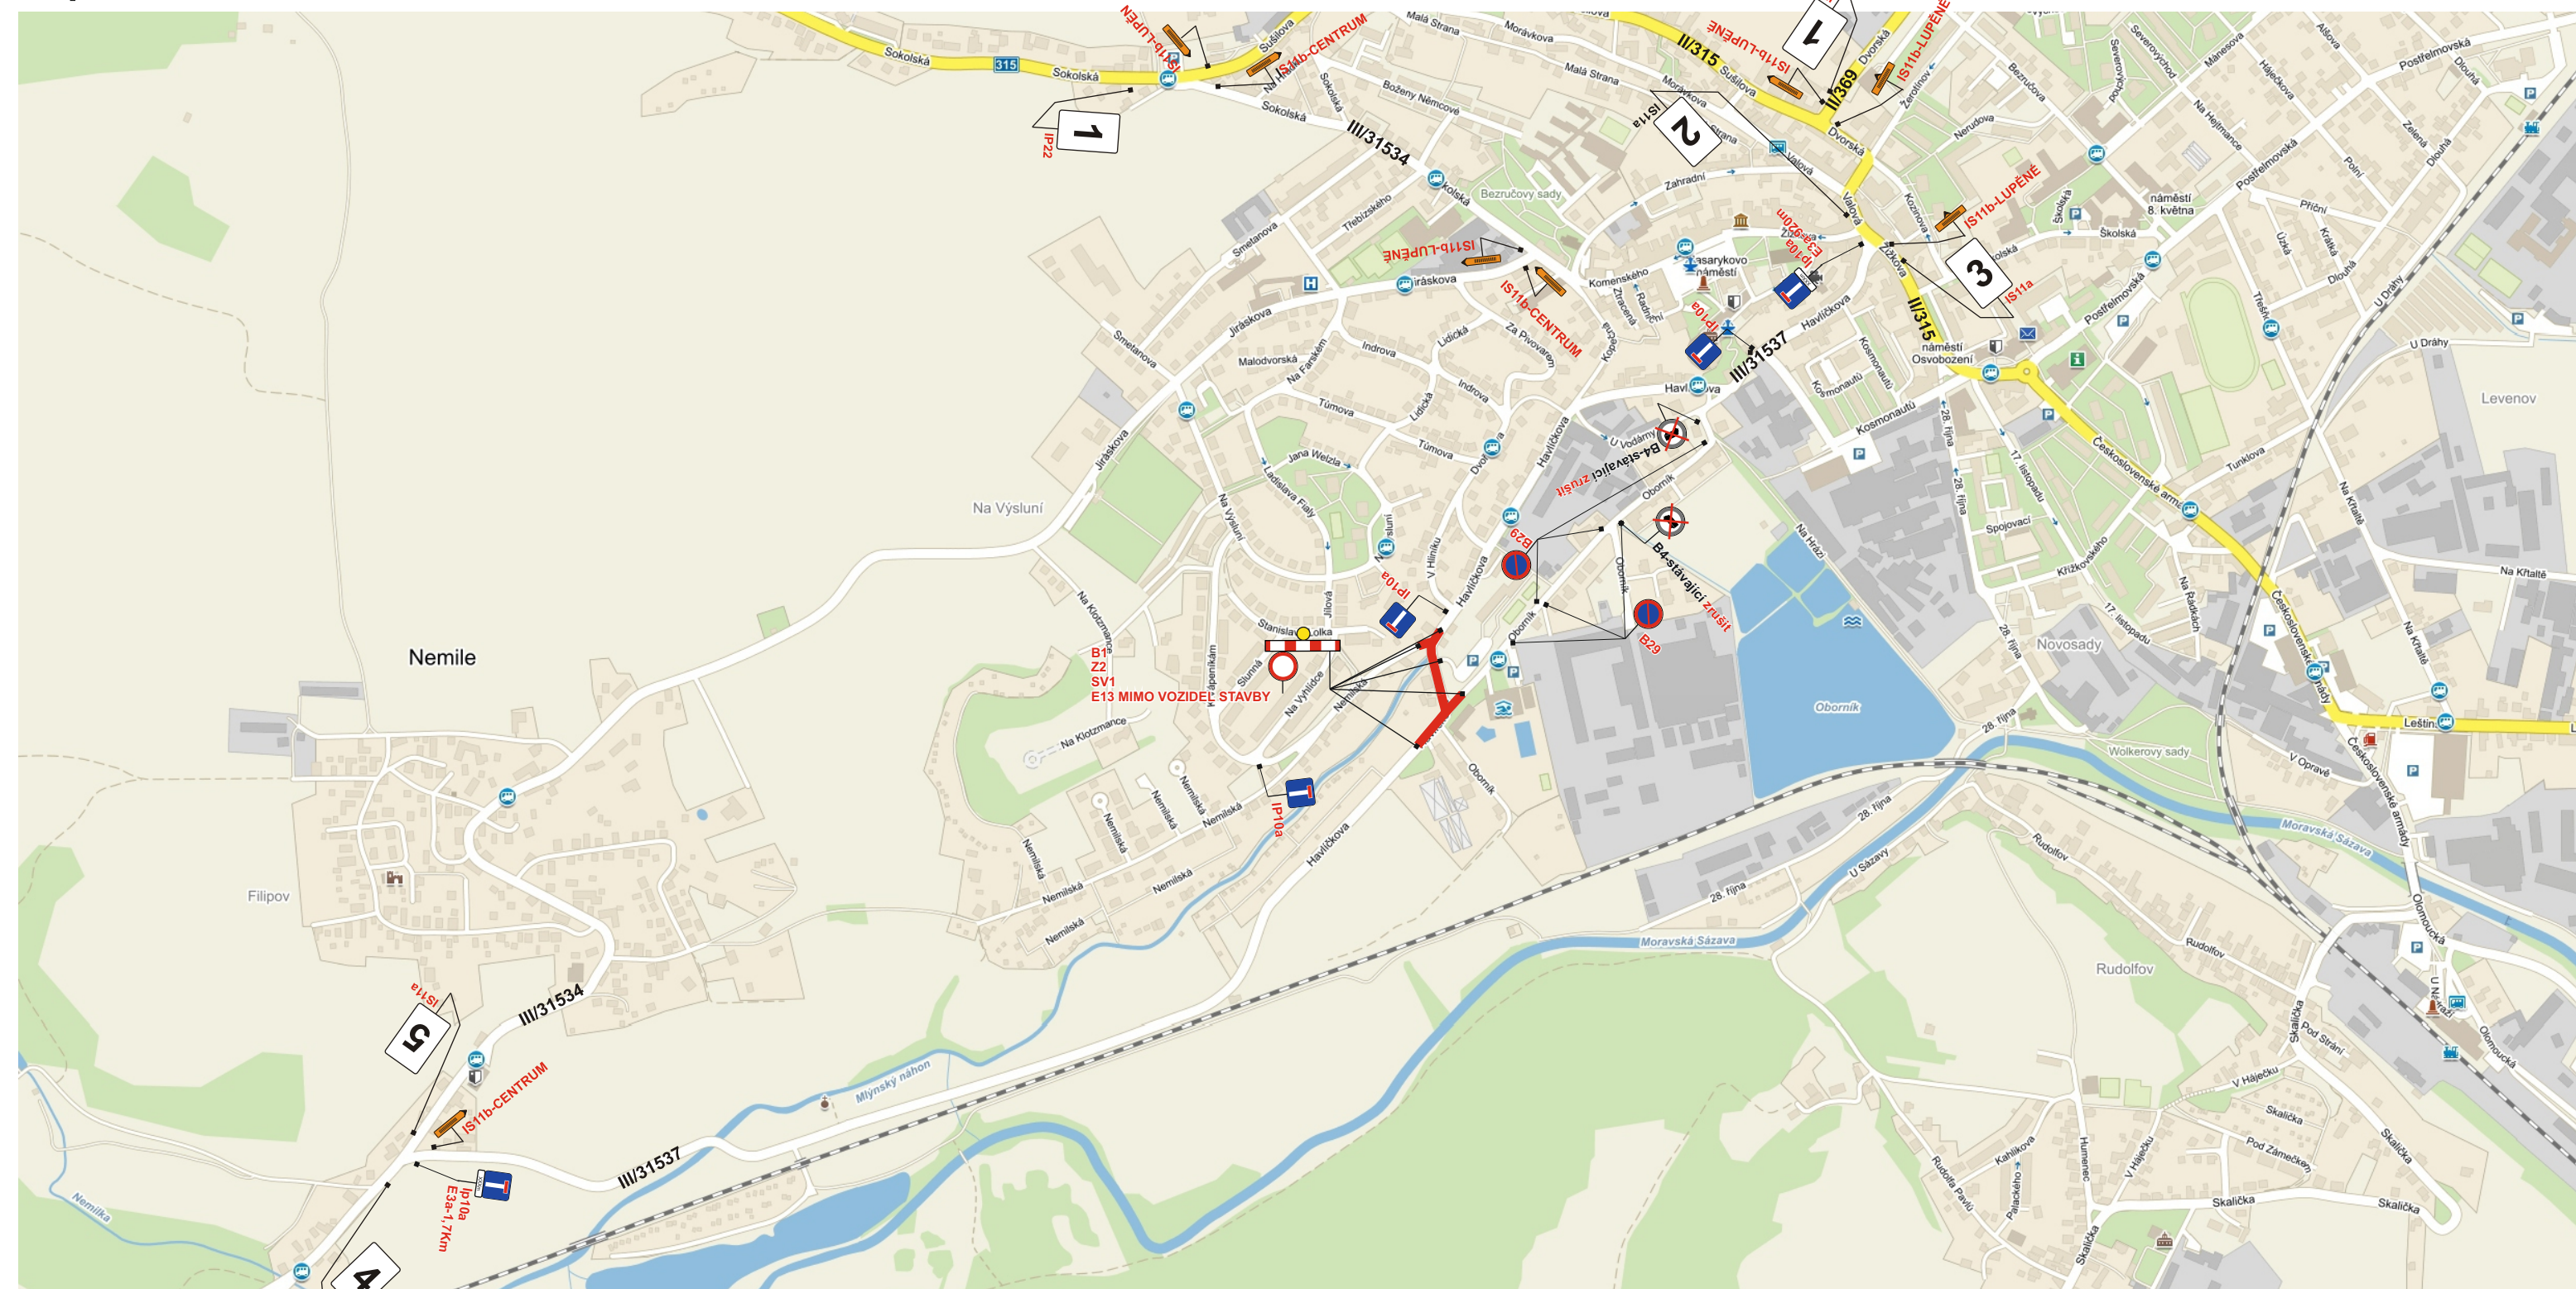

B29 bude osazeno min. 7 dní dopředu a datumem platnost.



Vypracoval: Veiser Lukáš	
Datum: 19.4.2023	
Úplná uzavírka sil. III/31537 ul. Havlíčkova v Zábřehu	
Adresa provozovny: Pavelkova 2 Olomouc 772 00	