



Úplná uzavírka sil. II/315 ul. Sušilova v Zábřehu

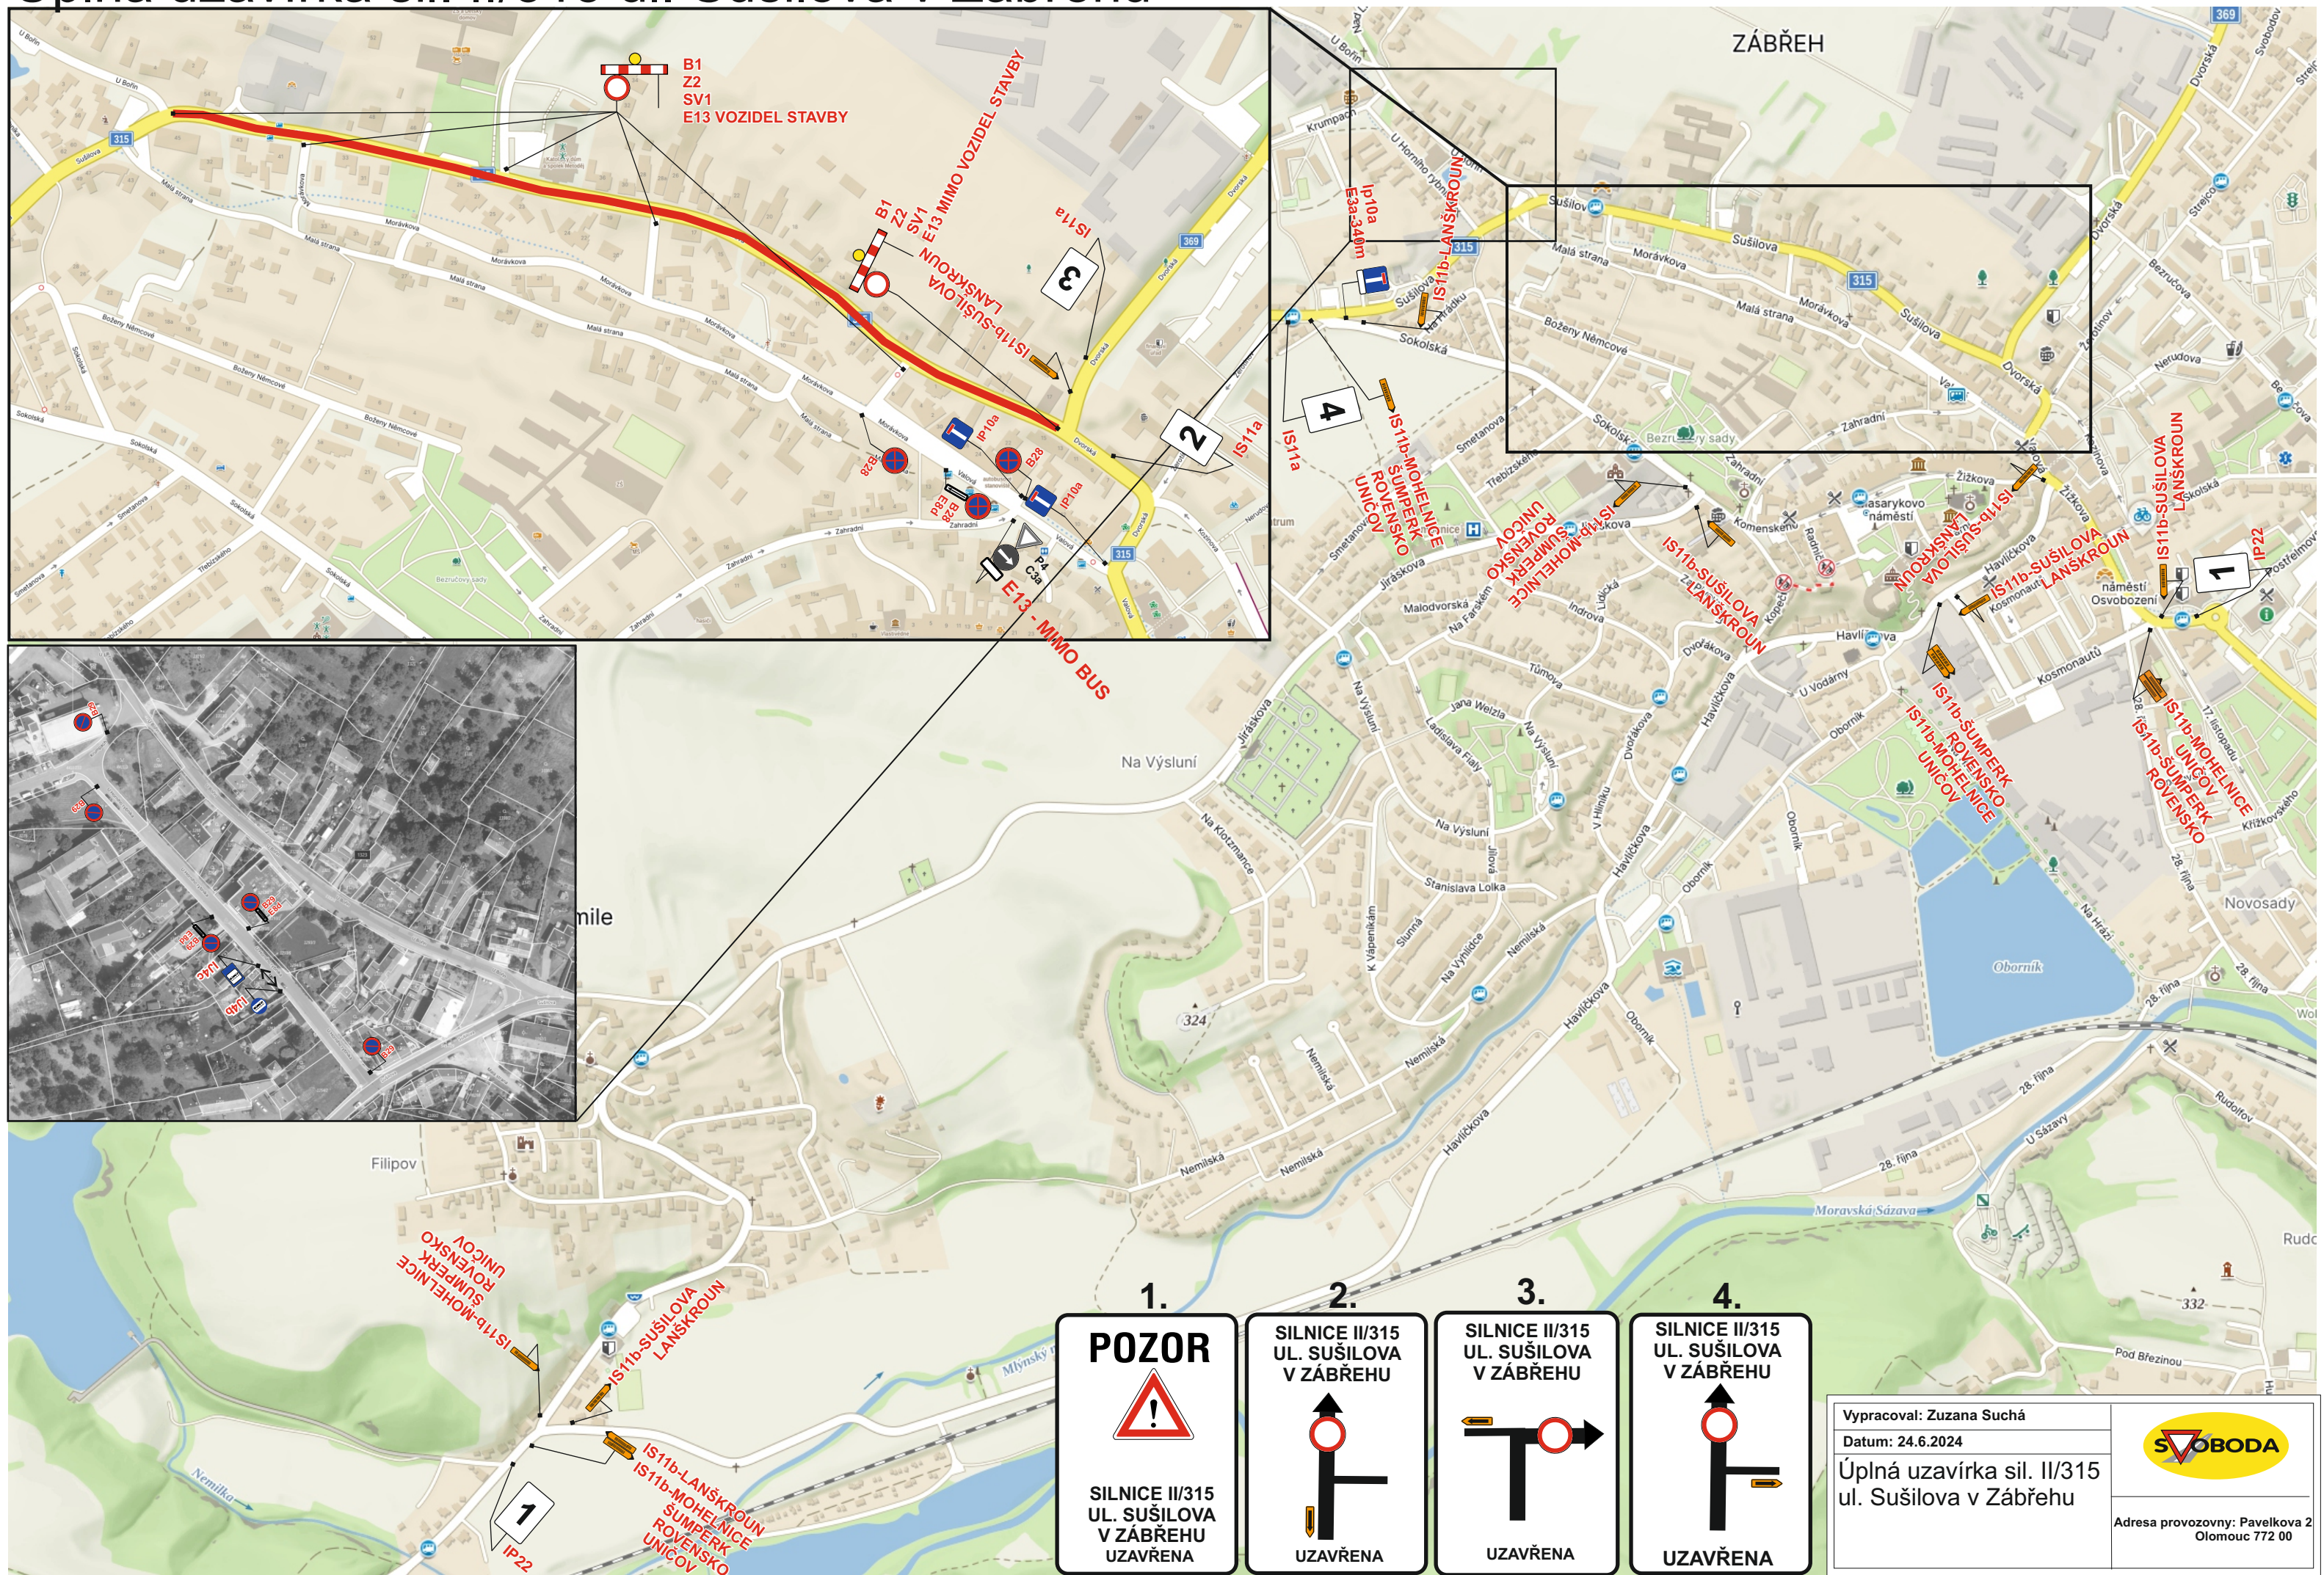

POZOR

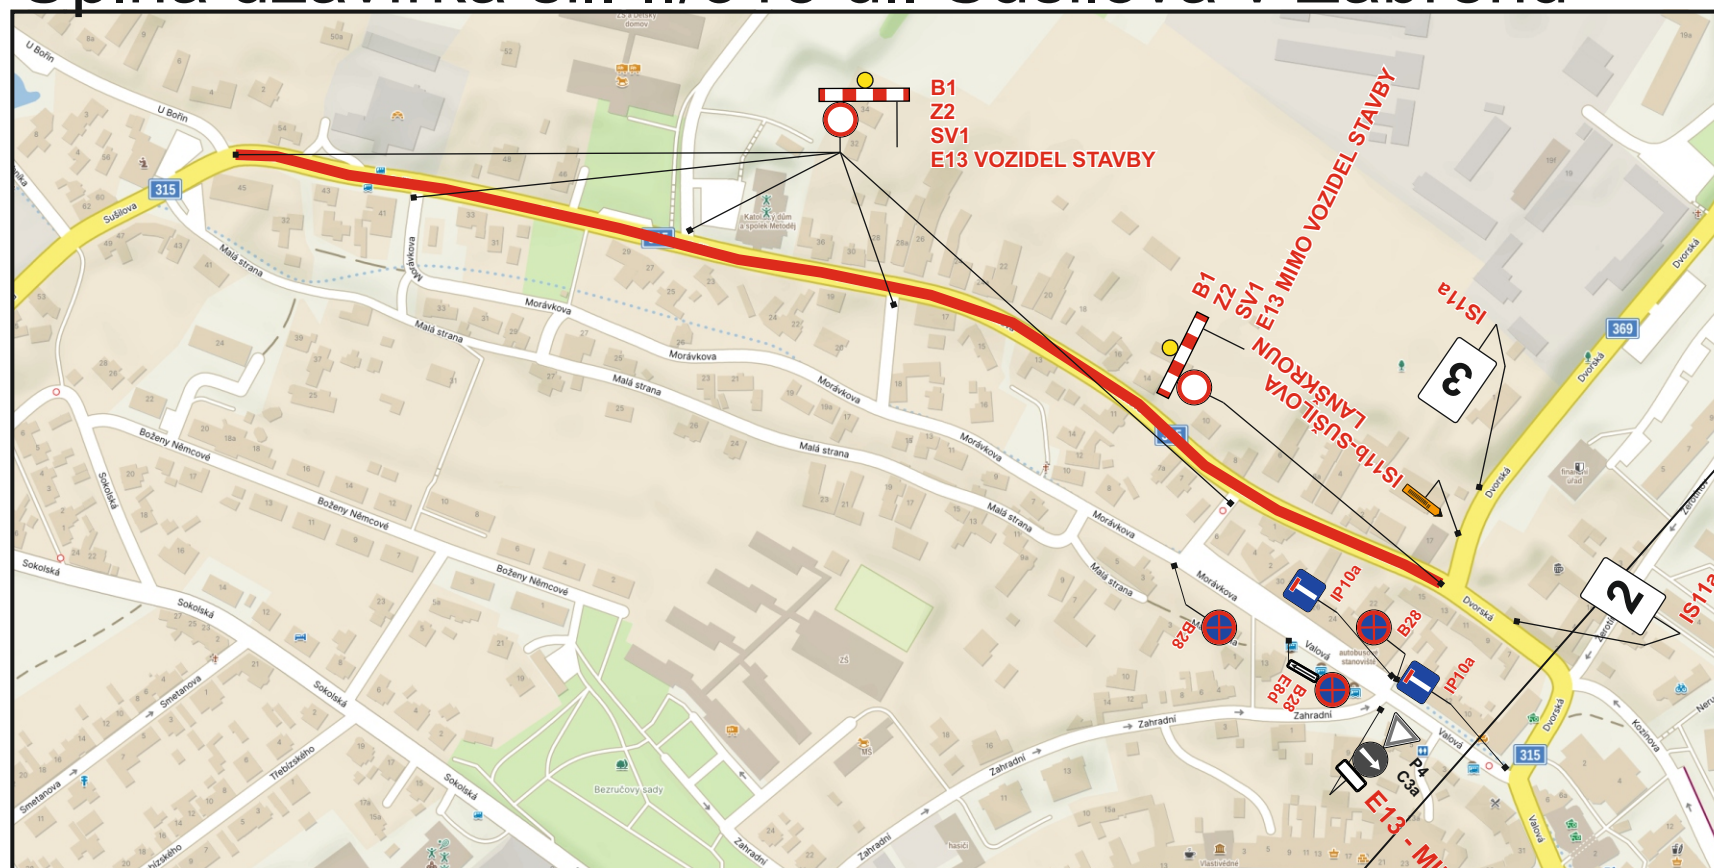


**SILNICE II/315
UL. SUŠILOVA
V ZÁBŘEHU
UZAVŘENA**

**SILNICE II/315
UL. SUŠILOVA
V ZÁBŘEHU**




UZAVŘENA

**SILNICE II/315
UL. SUŠILOVA
V ZÁBŘEHU**

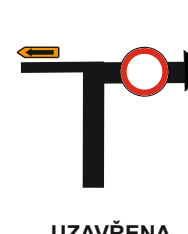

UZAVŘENA

**SILNICE II/315
UL. SUŠILOVA
V ZÁBŘEHU**

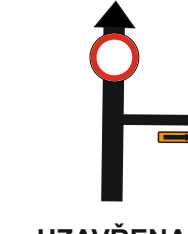

UZAVŘENA

Vypracoval: Zuzana Suchá

Datum: 24.6.2024

Úplná uzavírka sil. II/315
ul. Sušilova v Zábřehu



Adresa provozovny: Pavelkova 2
Olomouc 772 00