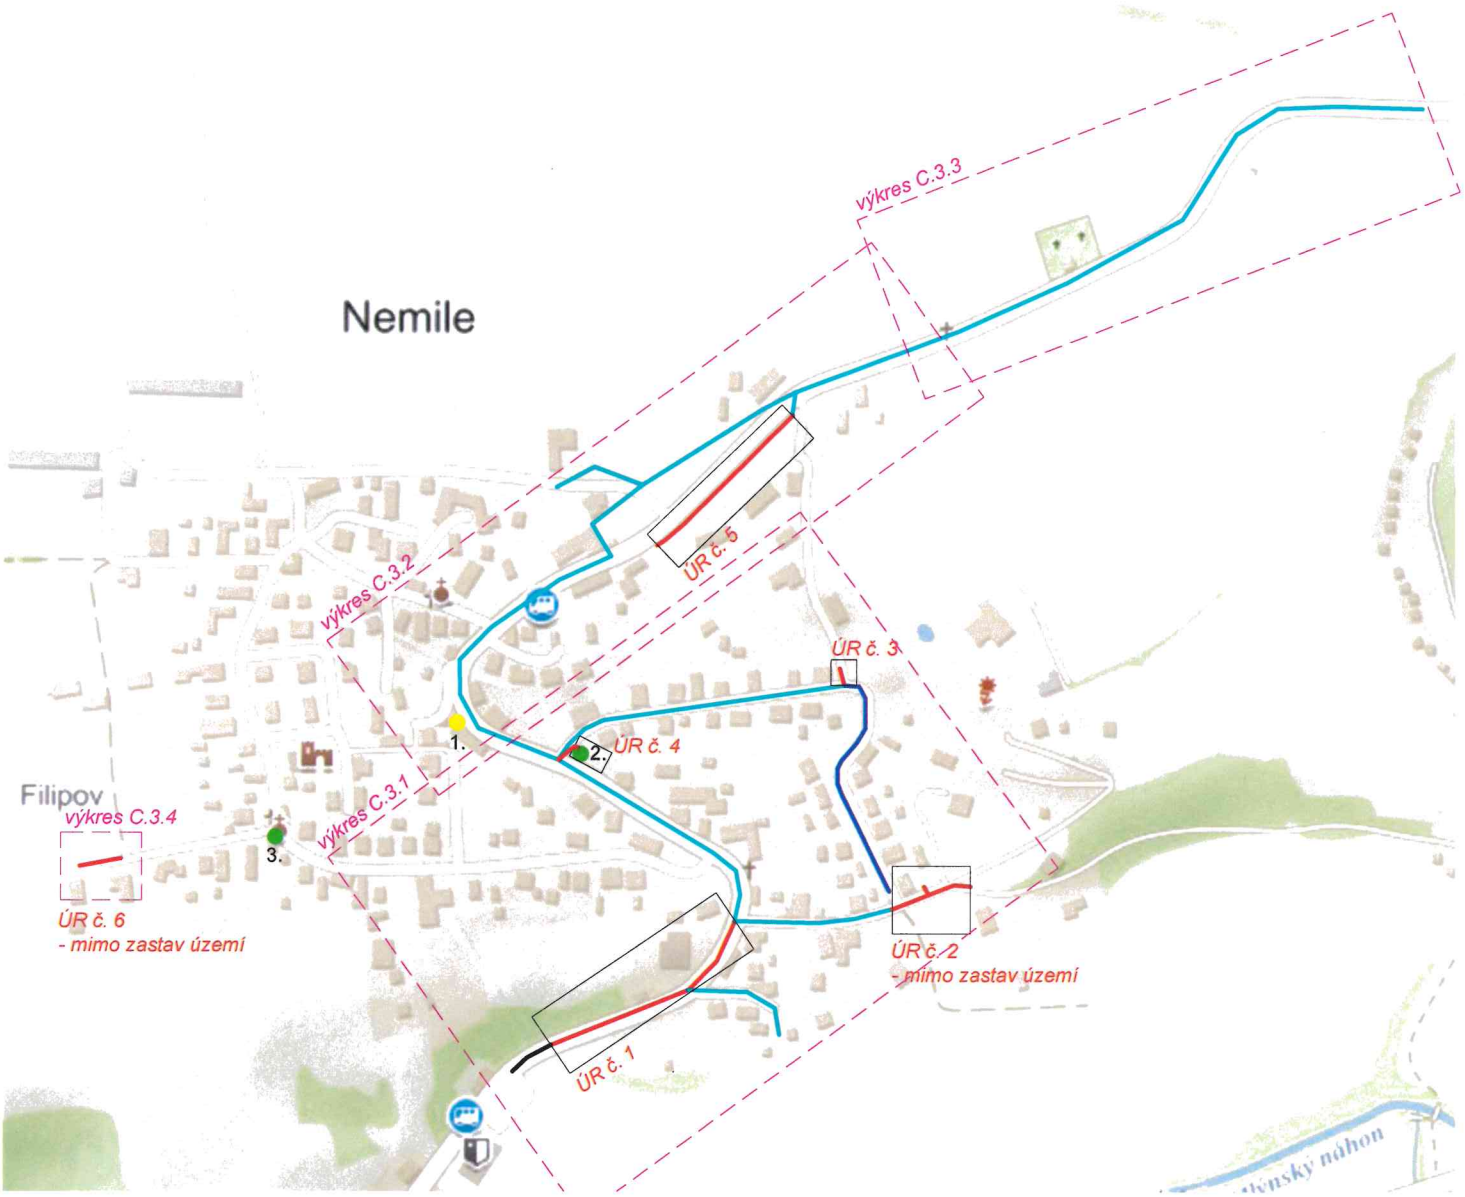

LEGENDA:

Části stavby, u níž není dle SZ vyžadováno dle § 79 Rozhodnutí o umístění stavby ani územní souhlas. Stavba dle písmene s) výměna vedení technické infrastruktury, u které nedochází k překročení hranice stávajícího ochranného nebo bezpečnostního pásma.

nové nadzemní vedení VO, výměna ve stávající trase
stávající zemní vedení VO (výměna stožárů ve stáv. místě)

ÚR č. 1-6, části stavby projednané na stavbením úřadě - územní rozhodnutí
nové zemní vedení VO, nová trasa

původní / nové umístění RVO Nemile, Dolní část — 1. / 2.
stávající místo RVO Nemile, Horní část — 3.
zemní vedení VO (navazující stavba VO parkoviště u OÚ)

Katastrální území: Nemile (703125), Filipov u Zábřeha (703133) a Zábřeh na Moravě (789429)